


LOCAÇÃO/ SITUAÇÃO
 ESC: 1/200



IMAGENS ILUSTRATIVAS

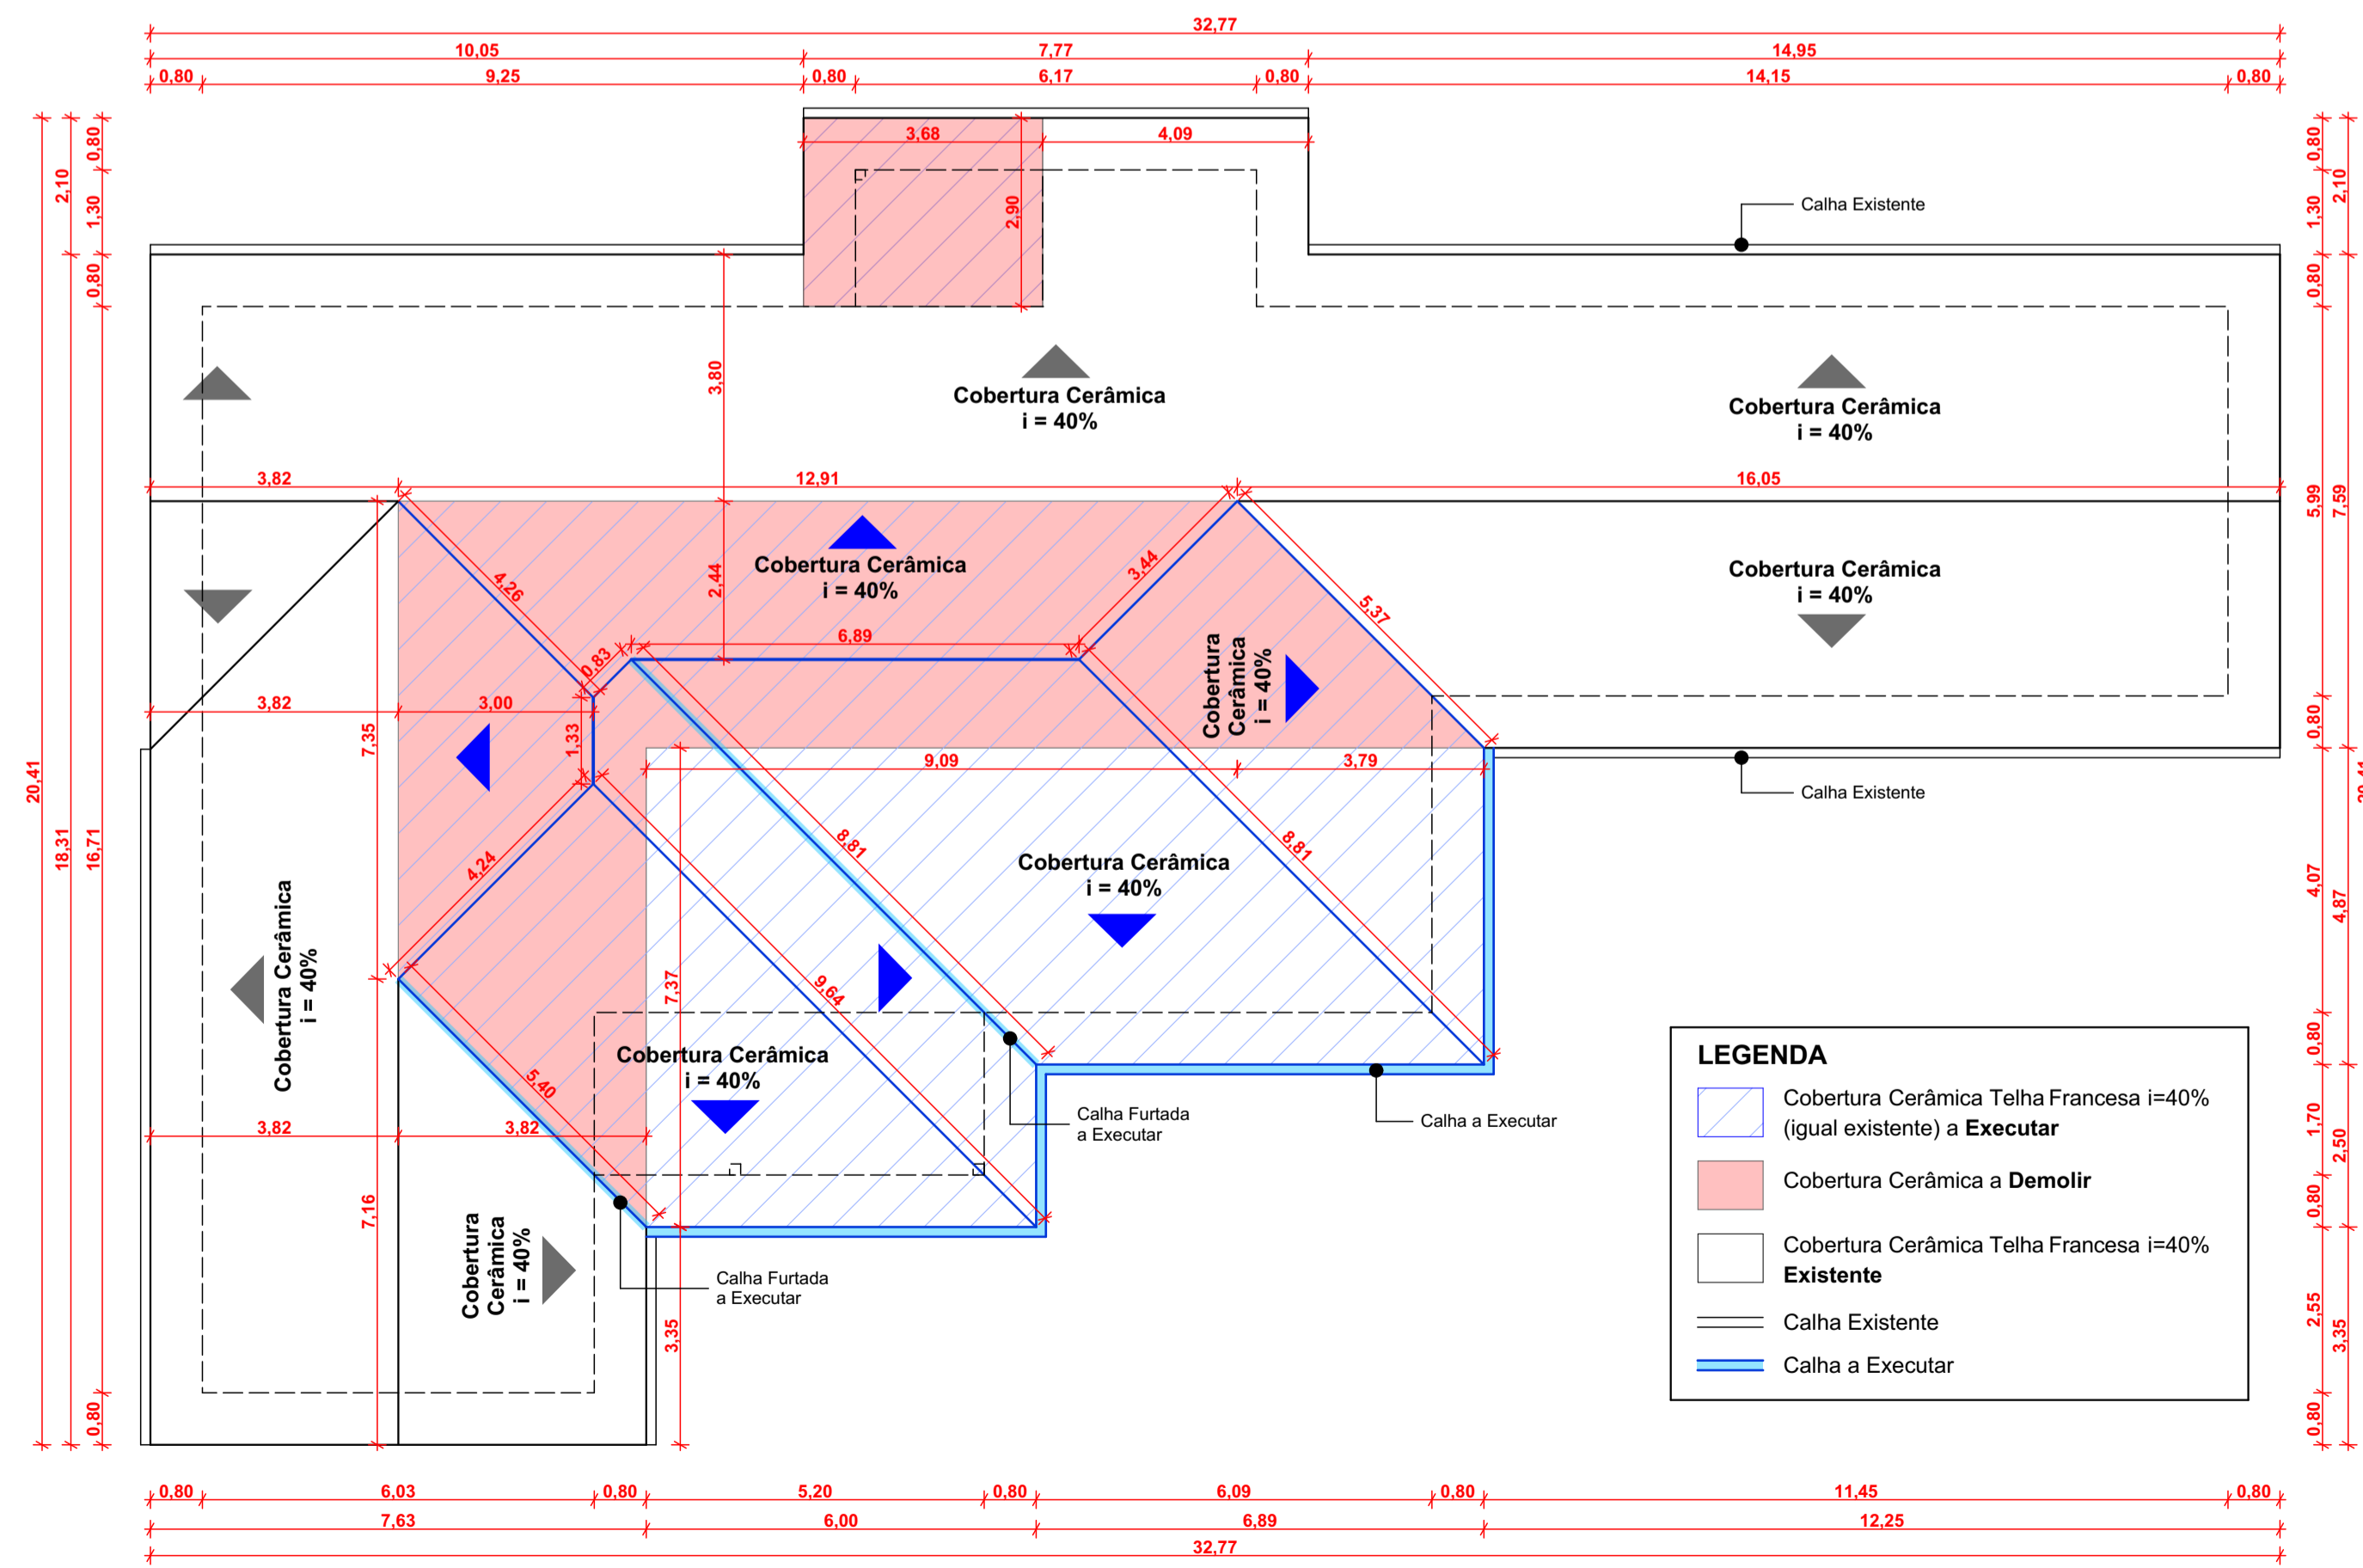

COBERTURA
 ESC: 1/100

REVISÃO:	DATA:	DESCRIÇÃO:
R00	09/2022	EMIÇÃO INICIAL

CARIMBOS E APROVAÇÕES:

AMAVI
 ASSOCIAÇÃO DOS MUNICÍPIOS DO ALTO VALE DO ITAJAI

(47) 3531-4242
 amavi@amavi.org.br
 amavi.org.br
 f @amavi.altovale
 Rua XV de Novembro, 737
 Centro, Rio do Sul/SC
 89160-015

PROPRIETÁRIO / CONTRATANTE:	ASSINATURA:
PREFEITURA MUNICIPAL DE TROMBUDO CENTRAL CNPJ: 83.102.731/0001-75	
RESPONSÁVEL TÉCNICO PROJETO:	ASSINATURA:
LARISSA LENZ SANTOS	
ARQUITETA E URBANISTA - CAU: A148155-0	

PROJETO: ARQUITETÔNICO
OBRA: REFORMA E AMPLIAÇÃO DO CENTRO DE EDUCAÇÃO INFANTIL CINDERELA

LOGRADOURO: RUA ACKILL BOETGER	BAIRRO: LIBERDADE	Nº: 135
MUNICÍPIO: TROMBUDO CENTRAL	UF: SC	CEP: 89176-000
ÁREA EDIFICAÇÃO EXISTENTE/ A REFORMAR: 264,31 m²	ÁREA TOTAL DA EDIFICAÇÃO: 342,08 m²	
ÁREA DA EDIFICAÇÃO A AMPLIAR: 77,77 m²	ÁREA EXTERNA A EXECUTAR: 73,99 + 134,95 = 208,94 m²	

CONTEÚDO: LOCAÇÃO/ IMPLANTAÇÃO COBERTURA IMAGENS ILUSTRATIVAS	ESCALA: INDICADA OUTUBRO/2022	DATA: OUTUBRO/2022
	CÓDIGO AMAVI: 2998	
	DESENHISTA: CAROLINA VENTURI CUNHA	

ARQ 01/08

TODOS OS DIREITOS RESERVADOS. PROIBIDA A REPRODUÇÃO PARCIAL OU TOTAL. DESENHO VÁLIDO SOMENTE ASSINADO PELO RESPONSÁVEL DO PROJETO.