




CORTE AA
ESC: 1/50

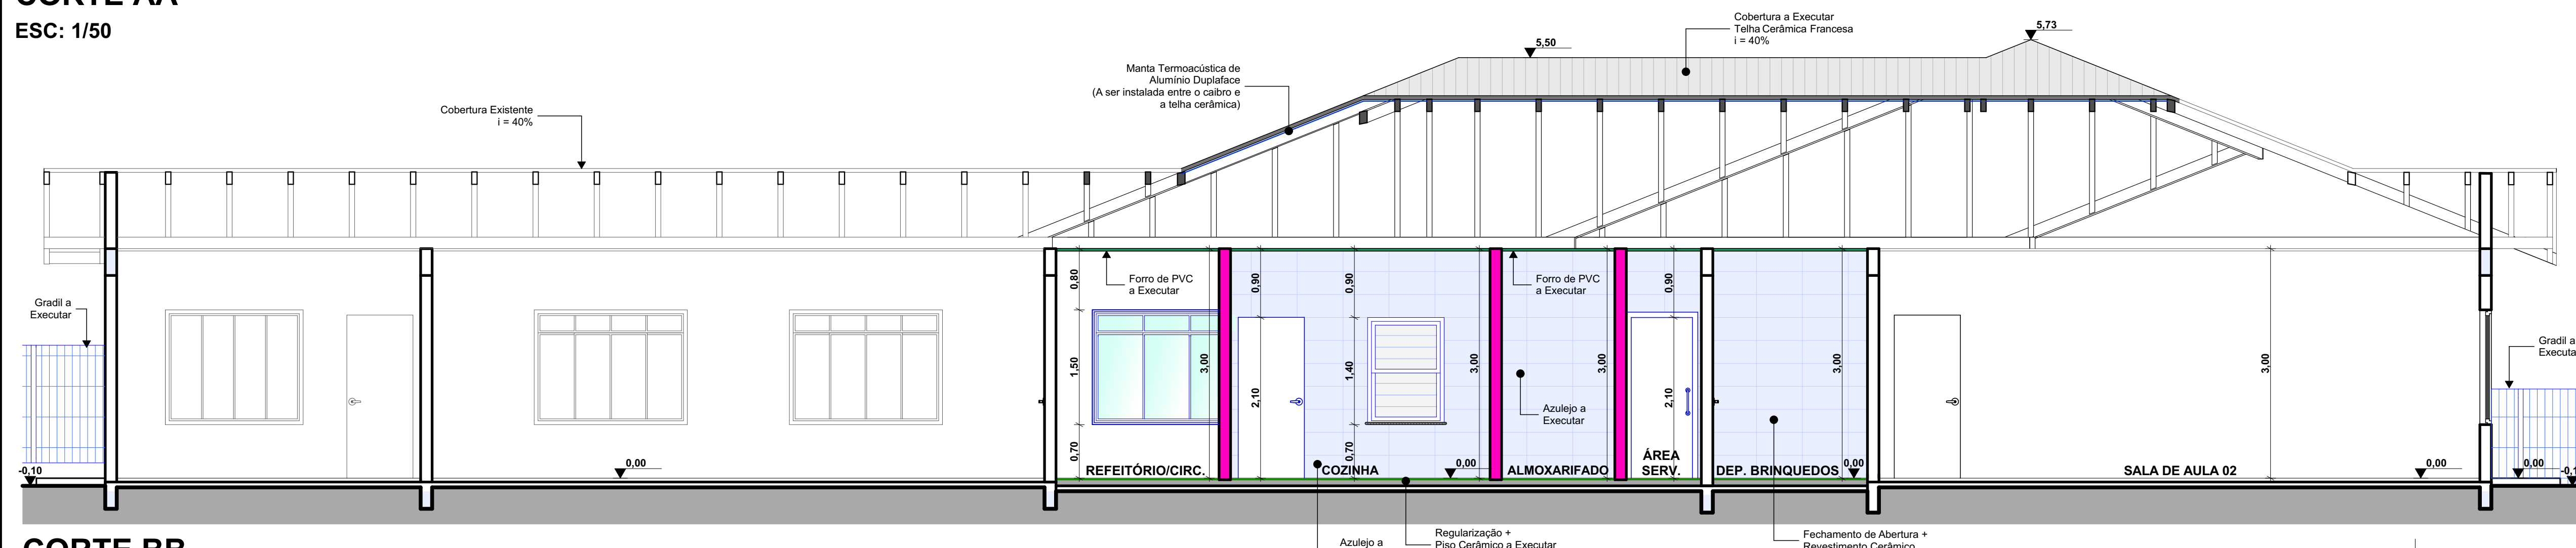

CORTE BB
ESC: 1/50

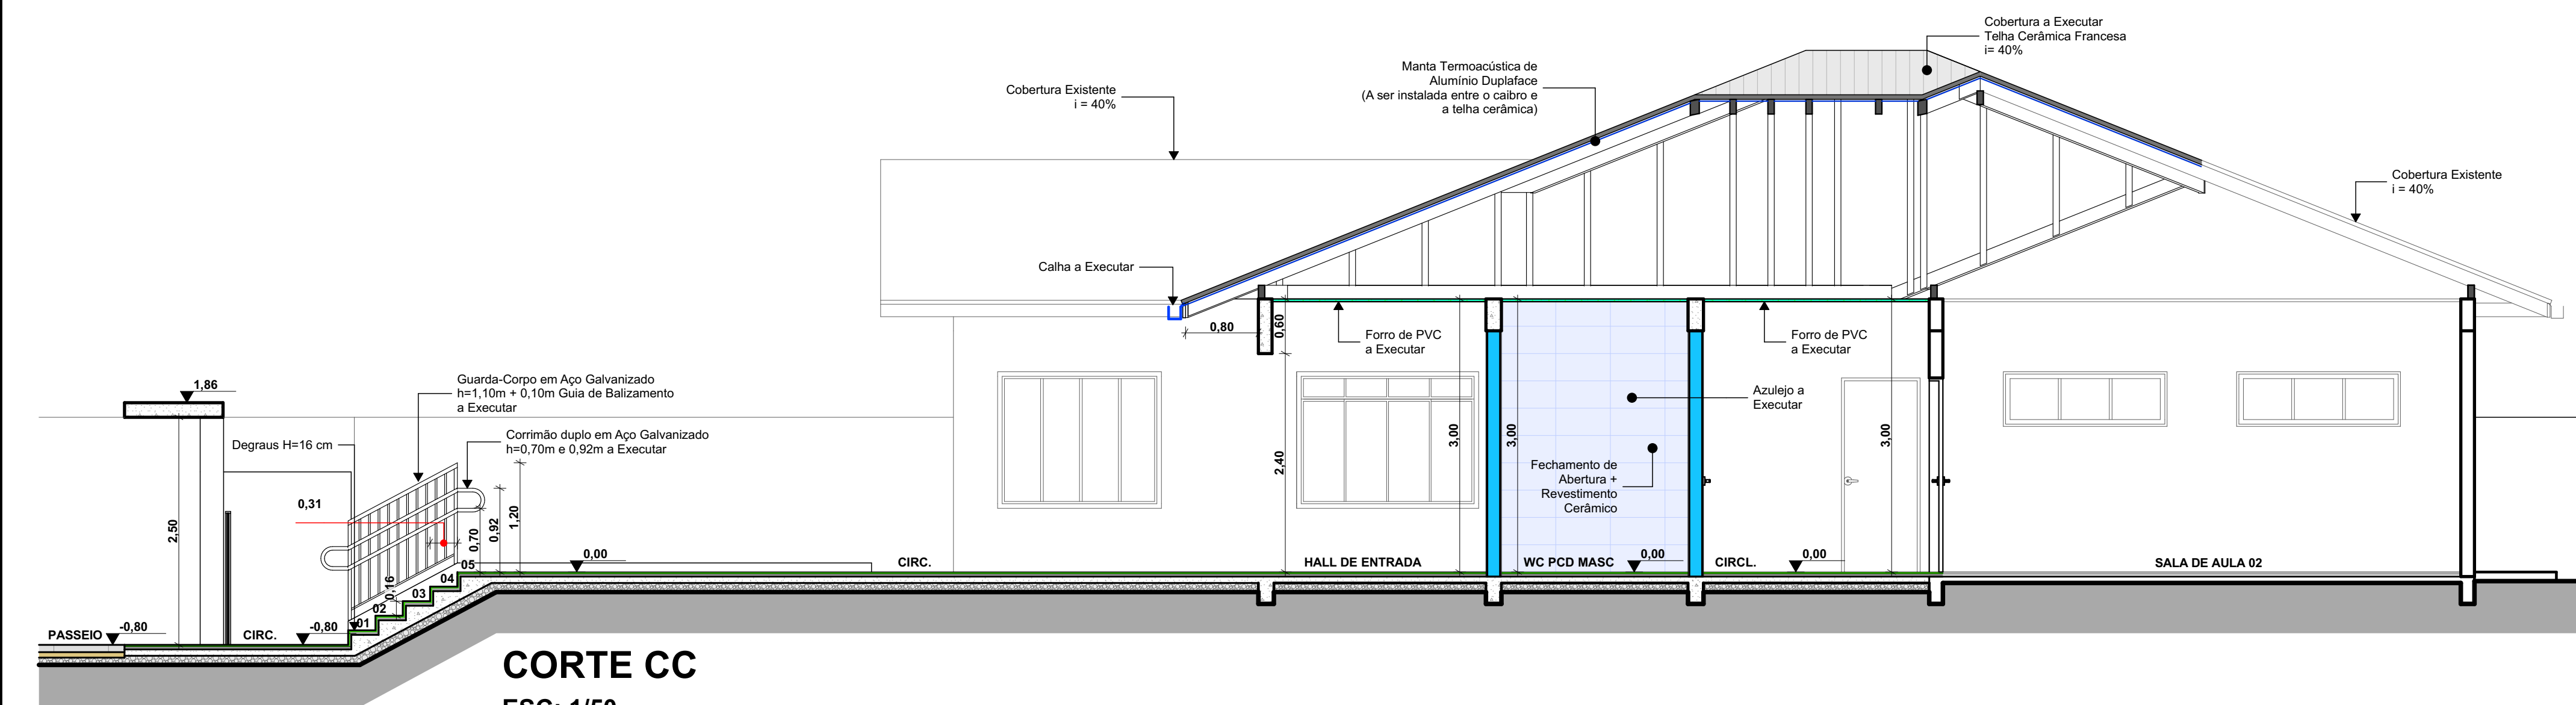

CORTE CC
ESC: 1/50

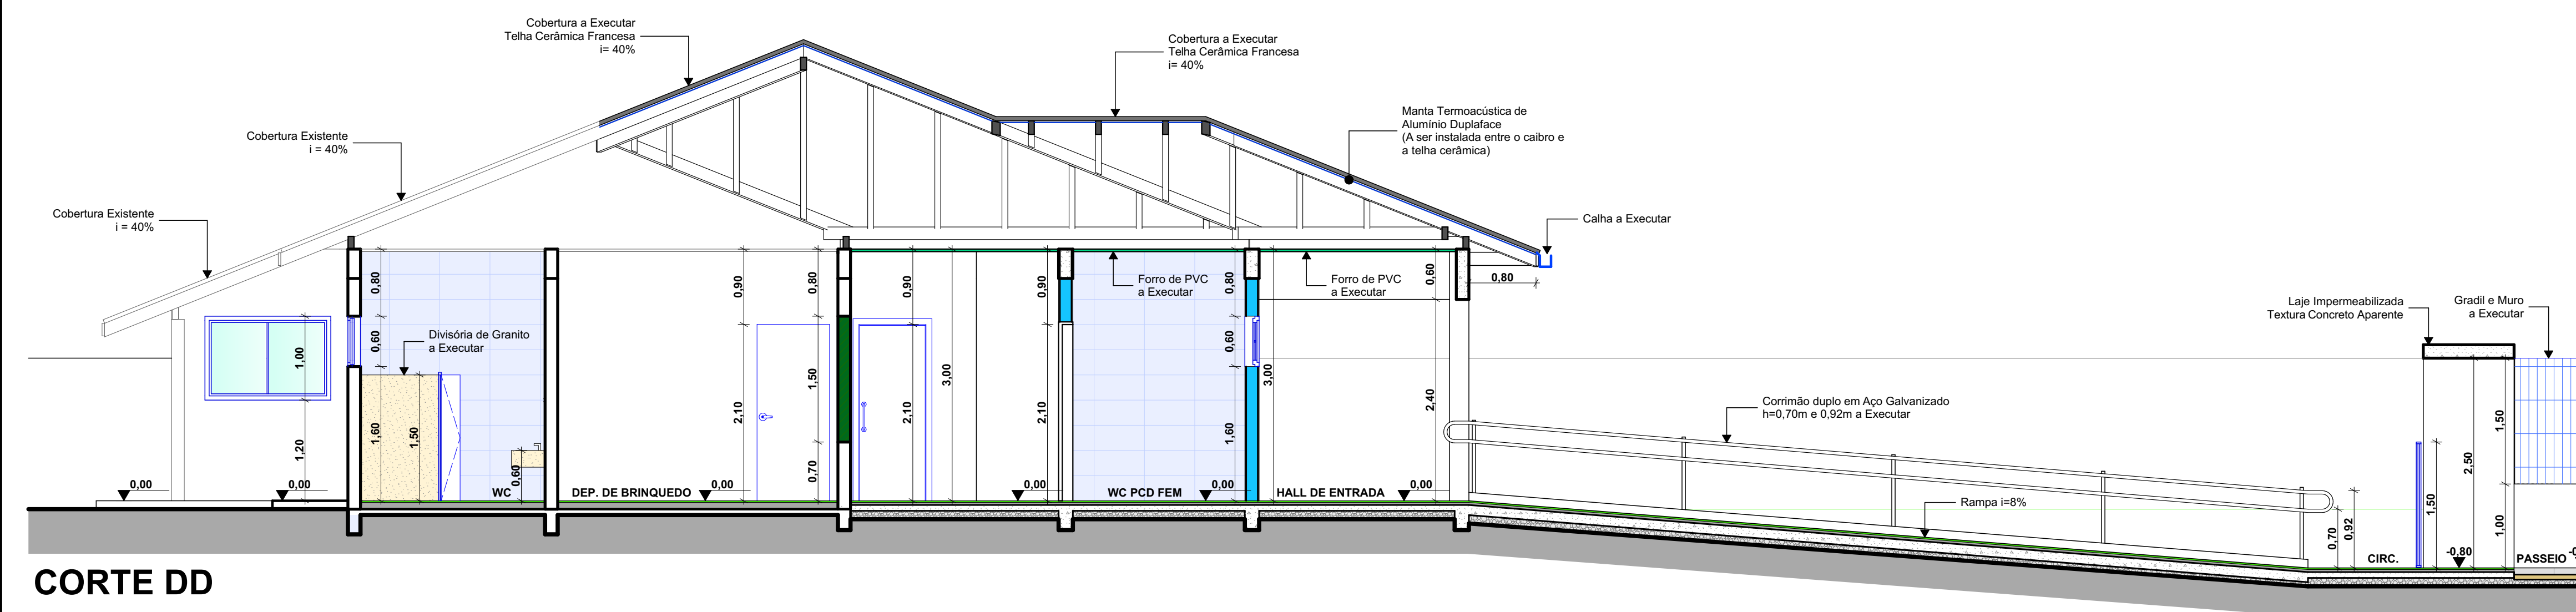

CORTE DD
ESC: 1/50

REVISÃO:	DATA:	DESCRIÇÃO:
R00	09/2022	EMISSÃO INICIAL

CARIMBOS E APROVAÇÕES:

AMAVI
ASSOCIAÇÃO DOS MUNICÍPIOS DO ALTO VALE DO ITAJAI

(47) 3531-4242
amavi@amavi.org.br
amavi.org.br
f @amavi_altoval
Rua XV de Novembro, 737
Centro, Rio do Sul/SC
89160-015

PROPRIETÁRIO / CONTRATANTE:
**PREFEITURA MUNICIPAL
DE TROMBUDO CENTRAL**
CNPJ: 83.102.731/0001-75

ASSINATURA:

RESPONSÁVEL TÉCNICO PROJETO:

LARISSA LENZ SANTOS

ASSINATURA:

ARQUITETA E URBANISTA - CAU: A148155-0

PROJETO:
ARQUITETÔNICO

OBRA:
REFORMA E AMPLIAÇÃO DO CENTRO DE EDUCAÇÃO INFANTIL CINDERELA

LOGRADOURO: RUA ACKILL BOETGER

MUNICÍPIO: TROMBUDO CENTRAL

ÁREA EDIFICAÇÃO EXISTENTE/ A REFORMAR:
264,31 m²

ÁREA DA EDIFICAÇÃO A AMPLIAR:
77,77 m²

BAIRRO: LIBERDADE Nº: 135

UF: SC CEP: 89176-000

ÁREA TOTAL DA EDIFICAÇÃO:
342,08 m²

ÁREA EXTERNA A EXECUTAR:
73,99 + 134,95 = 208,94 m²

CONTEÚDO:

CORTE AA

CORTE BB

CORTE CC

CORTE DD

ESCALA: DATA:

INDICADA: OUTUBRO/2022

CÓDIGO AMAVI:

2998

DESENHISTA:

CAROLINA VENTURI CUNHA

ARQ 03/08