



LEGENDA E QUANTIDADES		
	Caixa de Passagem	04 Unid.
	Caixa de Inspeção	13 Unid.
	Caixa de Captação	32 Unid.
	Alo de Bueiro	01 Unid.
	Tubo Ø 40 cm	1.436,00 m
	Tubo Ø 60 cm	40,00 m

Planta Baixa  
Est: 0 + 0,00 à 13 + 0,00  
Esc: 1/500


Perfil Drenagem - Lado Direito  
Est: 0 + 0,00 à 13 + 0,00  
Esc: 1/500

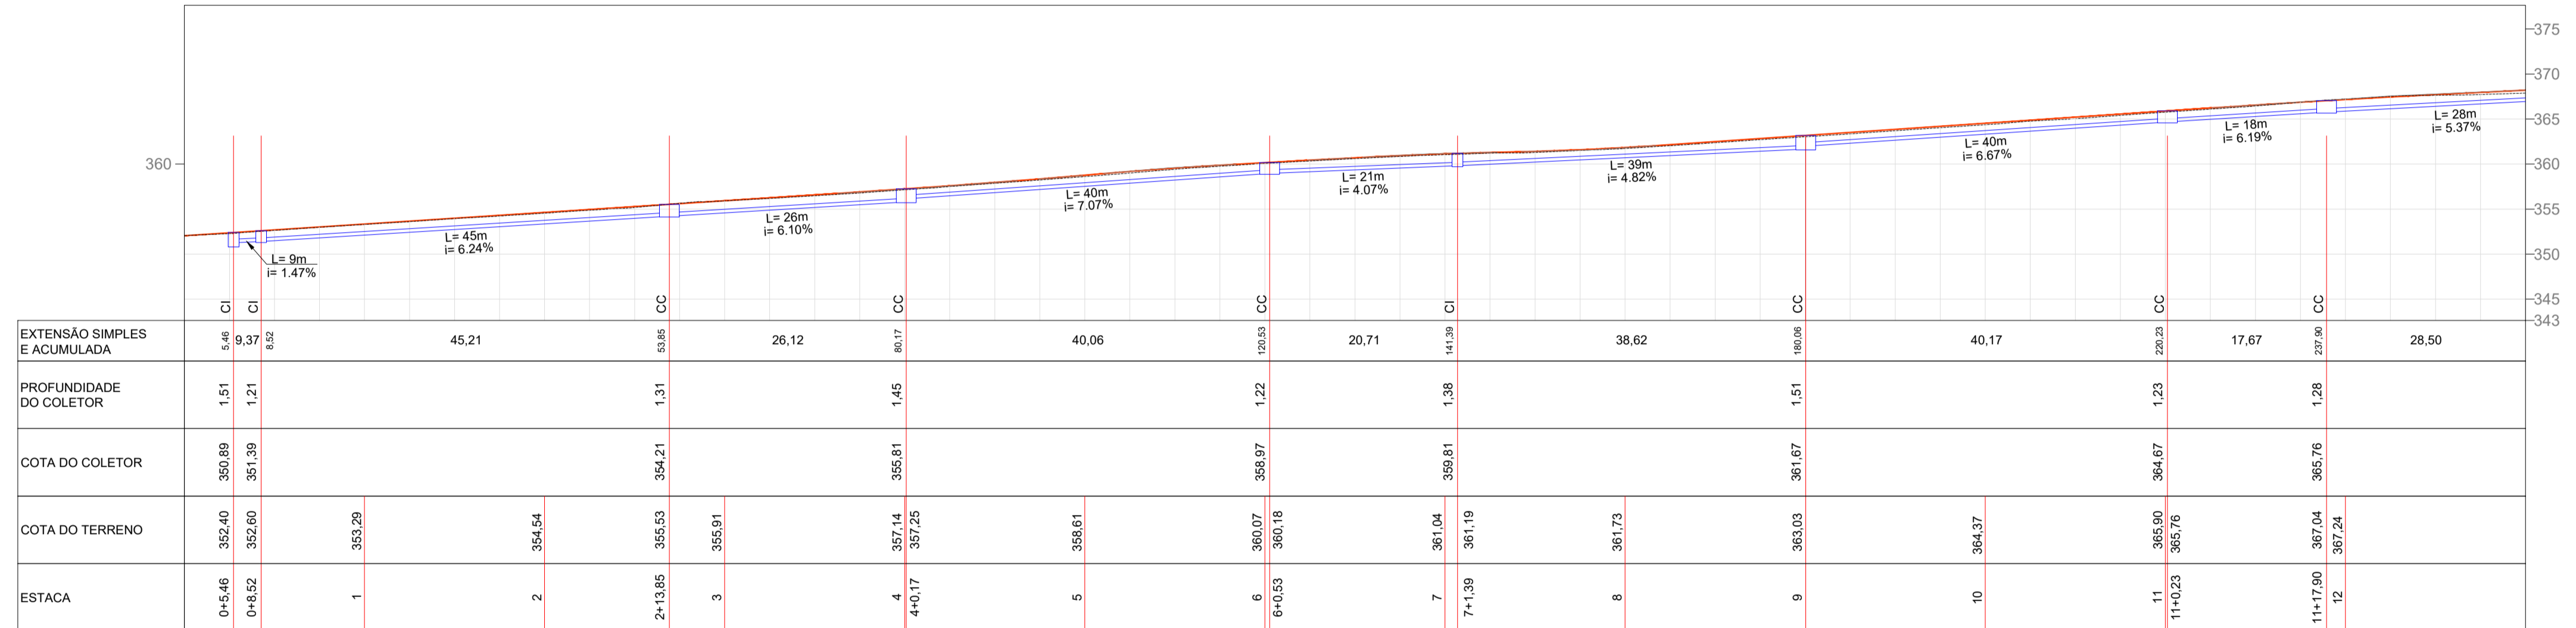

Perfil Drenagem - Lado Esquerdo  
Est: 0 + 0,00 à 13 + 0,00  
Esc: 1/500

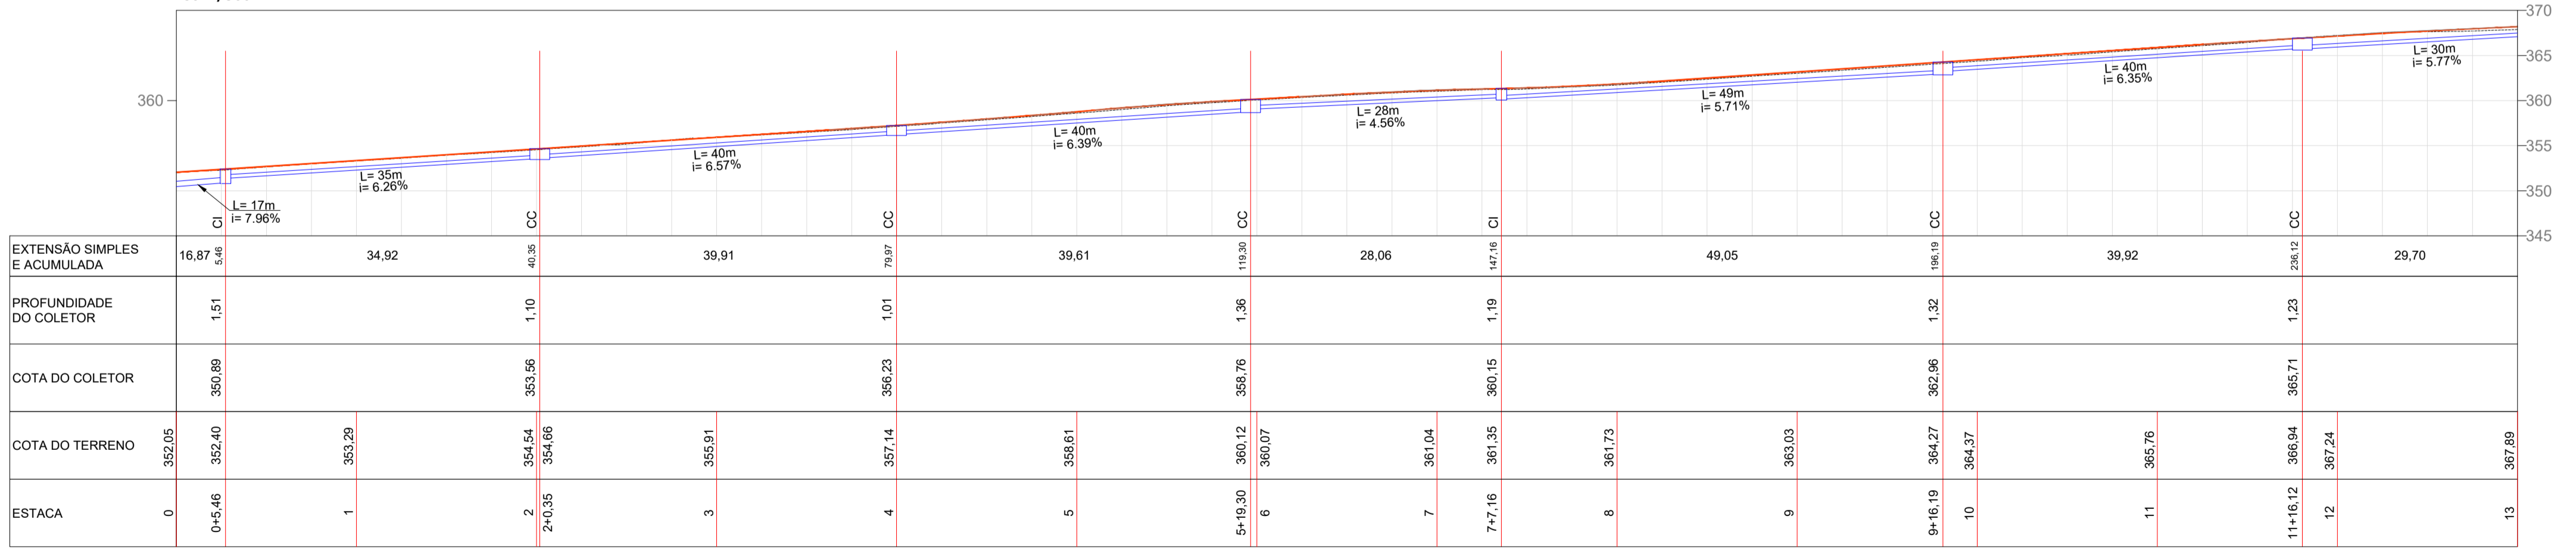

Perfil Drenagem - Saída  
Esc: 1/500

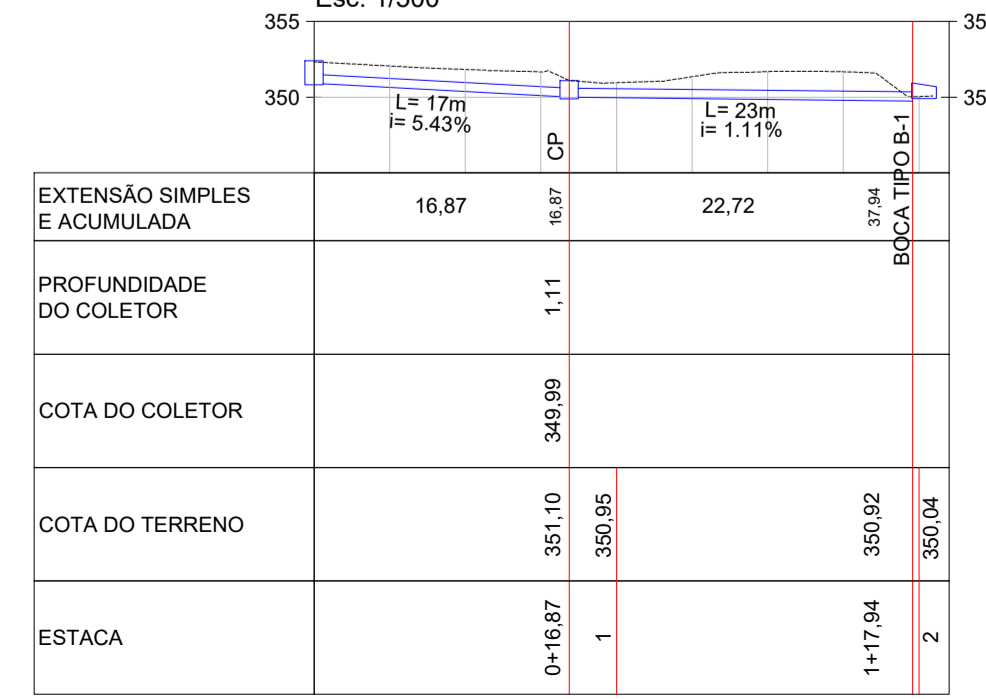

AV. BARÃO DO RIO BRANCO, 99 - RIO DO SUL - SC (47) 3521-8457

**PREFEITURA MUNICIPAL DE TROMBUDO CENTRAL**  
SECRETARIA DE OBRAS

OBRA: RUA GETÚLIO VARGAS		Rua Getúlio Vargas - Trombudo Central/SC	
PROJETO: PROJETO DE PAVIMENTAÇÃO			
REFERÊNCIA: PROJETO DE DRENAGEM PLUVIAL			
PROPRIETÁRIO: MUNICÍPIO DE TROMBUDO CENTRAL	COORDENADOR GERAL:	ARQUIVO: PAV_DRE_R01.dwg	DESENHO: MARIA EDUARDA ARAGÃO
CHEFE DE EQUIPE: JUAN PERES DE OLIVEIRA		MEMBRO DE EQUIPE: SIDNEI BOSSE	
MEMBRO DE EQUIPE: ANTONIO CARLOS DE OLIVEIRA		MEMBRO DE EQUIPE:	
TÍTULO: DRE		DATA: 25/01/2022	
TÍTULO: 01		TÍTULO: 04	

DIREITOS AUTORAIS RESERVADOS - PROIBIDA QUALQUER REPRODUÇÃO SEM AUTORIZAÇÃO EXPRESSA