
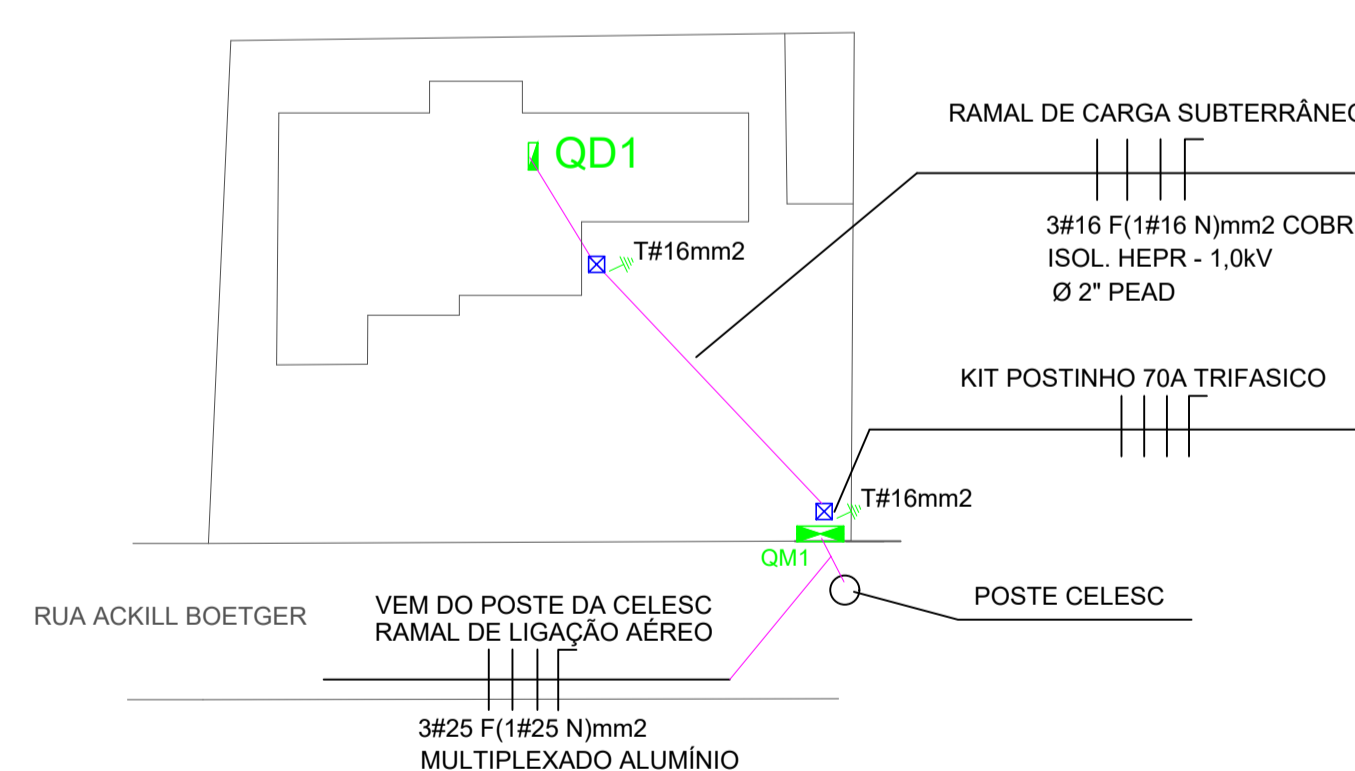


LEGENDA PADRÃO	
	Quadro de distribuição - H=1,50m
<b>Interruptores</b>	
	Interruptor 1 tecla - 10A - 1,10m do piso (caixa 4x2)
	Interruptor 2 teclas - 10A - 1,10m do piso (caixa 4x2)
	Interruptor 3 teclas - 10A - 1,10m do piso (caixa 4x2)
<b>Iluminação</b>	
	Ponto de Iluminação Relocado - Painel LED 40W - 20x20cm
	Painel LED 24W - 30x30cm
	Painel LED 30W - 40x40cm
<b>Tomadas de uso geral</b>	
	Tomada hexagonal - 2P+T - 10 A - 1,10m do piso
	Tomada hexagonal - 2P+T - 10 A - 2,20m do piso
<b>Tomadas Uso Específico</b>	
	Ponto - 2P+T - 20 A - H= 0,30m - (Ducha Higiénica)
<b>Eletrodutos</b>	
	Eletroduto Ø 3/4"
	Eletroduto Ø 1"
	Eletroduto pvc rígido Ø 1 1/4"
<b>Comunicação</b>	
	Caixa de distribuição para comunicação
	Ponto de TV
<b>Geral</b>	
	Fase - Neutro - Terra - Retorno
	C.P.A. Caixa de Passagem e Aterramento
	Alarme Audio Visual com Ponto de Tomada H=2,1M
	Acionador do Alarme H=0,4m

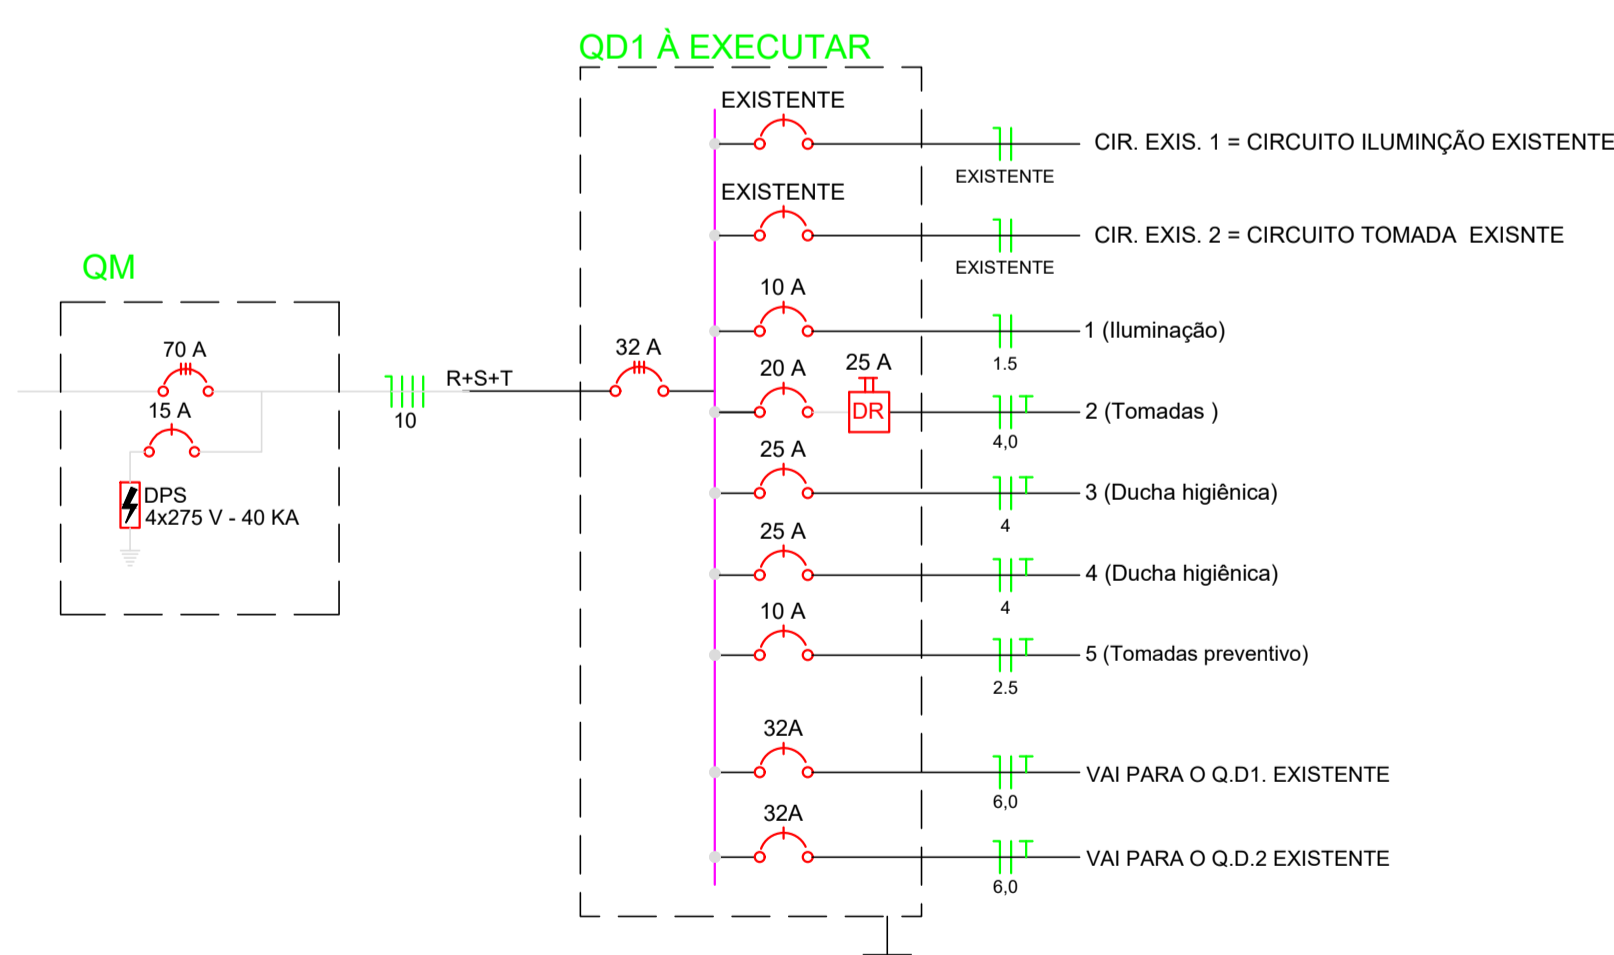

REVISÃO:	DATA:	DESCRIÇÃO:
R00	10/2022	EMIÇÃO INICIAL

CARIMBOS E APROVAÇÕES:

PROPRIETÁRIO / CONTRATANTE:	ASSINATURA:
<b>PREFEITURA MUNICIPAL DE TROMBUDO CENTRAL</b> CNPJ: 83.102.731/0001-75	
RESPONSÁVEL TÉCNICO PROJETO:	ASSINATURA:
LUCIANO RICARDO KRUGER	
ENGENHEIRO CIVIL - CREA: 090983-3-SC	

**PROJETO: ELÉTRICO**

**OBRA:** REFORMA E AMPLIAÇÃO DO CENTRO DE EDUCAÇÃO INFANTIL CINDERELA

LOGRADOURO: RUA ACKILL BOETTGER	BAIRRO: LIBERDADE	Nº: 135
MUNICÍPIO: TROMBUDO CENTRAL	UF: SC	CEP: 89176-000

ÁREA EDIFICAÇÃO EXISTENTE/A REFORMAR: 264,31 m²	ÁREA TOTAL DA EDIFICAÇÃO: 342,08 m²
ÁREA DA EDIFICAÇÃO A AMPLIAR: 77,77 m²	ÁREA EXTERNA A EXECUTAR: 73,99 + 134,95 = 208,94 m²

CONTEÚDO:	ESCALA:	DATA:
PLANTA DE LOCAÇÃO E SITUAÇÃO; PLANTA BAIXA DE SISTEMAS PREVENTIVOS; LEGENDA E DETALHES.	INDICADA	OUT/2022
	CÓDIGO AMAVI:	2998
	DESENHISTA:	TASSIELY K. PONTICELLI

**PRE 01/01**

TODOS OS DIREITOS RESERVADOS. PROIBIDA A REPRODUÇÃO PARCIAL OU TOTAL. DESENHO VÁLIDO SOMENTE ASSINADO PELO RESPONSÁVEL DO PROJETO.