


Vigas			
Nome	Seção (cm)	Elevação (cm)	Nível (cm)
VER1	14x20	0	235
VER2	14x20	0	235
VER3	14x20	0	235

Pilares			
Nome	Seção (cm)	Elevação (cm)	Nível (cm)
P1	14x35	0	235
P2	14x35	0	235
P3	14x35	0	235
P4	14x35	0	235
P5	14x35	0	235
P6	14x35	0	235
P7	14x35	0	235
P8	14x35	0	235
P9	20x20	0	235
P10	20x20	0	235

### FORMA DAS VERGAS (NÍVEL 235)

ESC.: 1:50

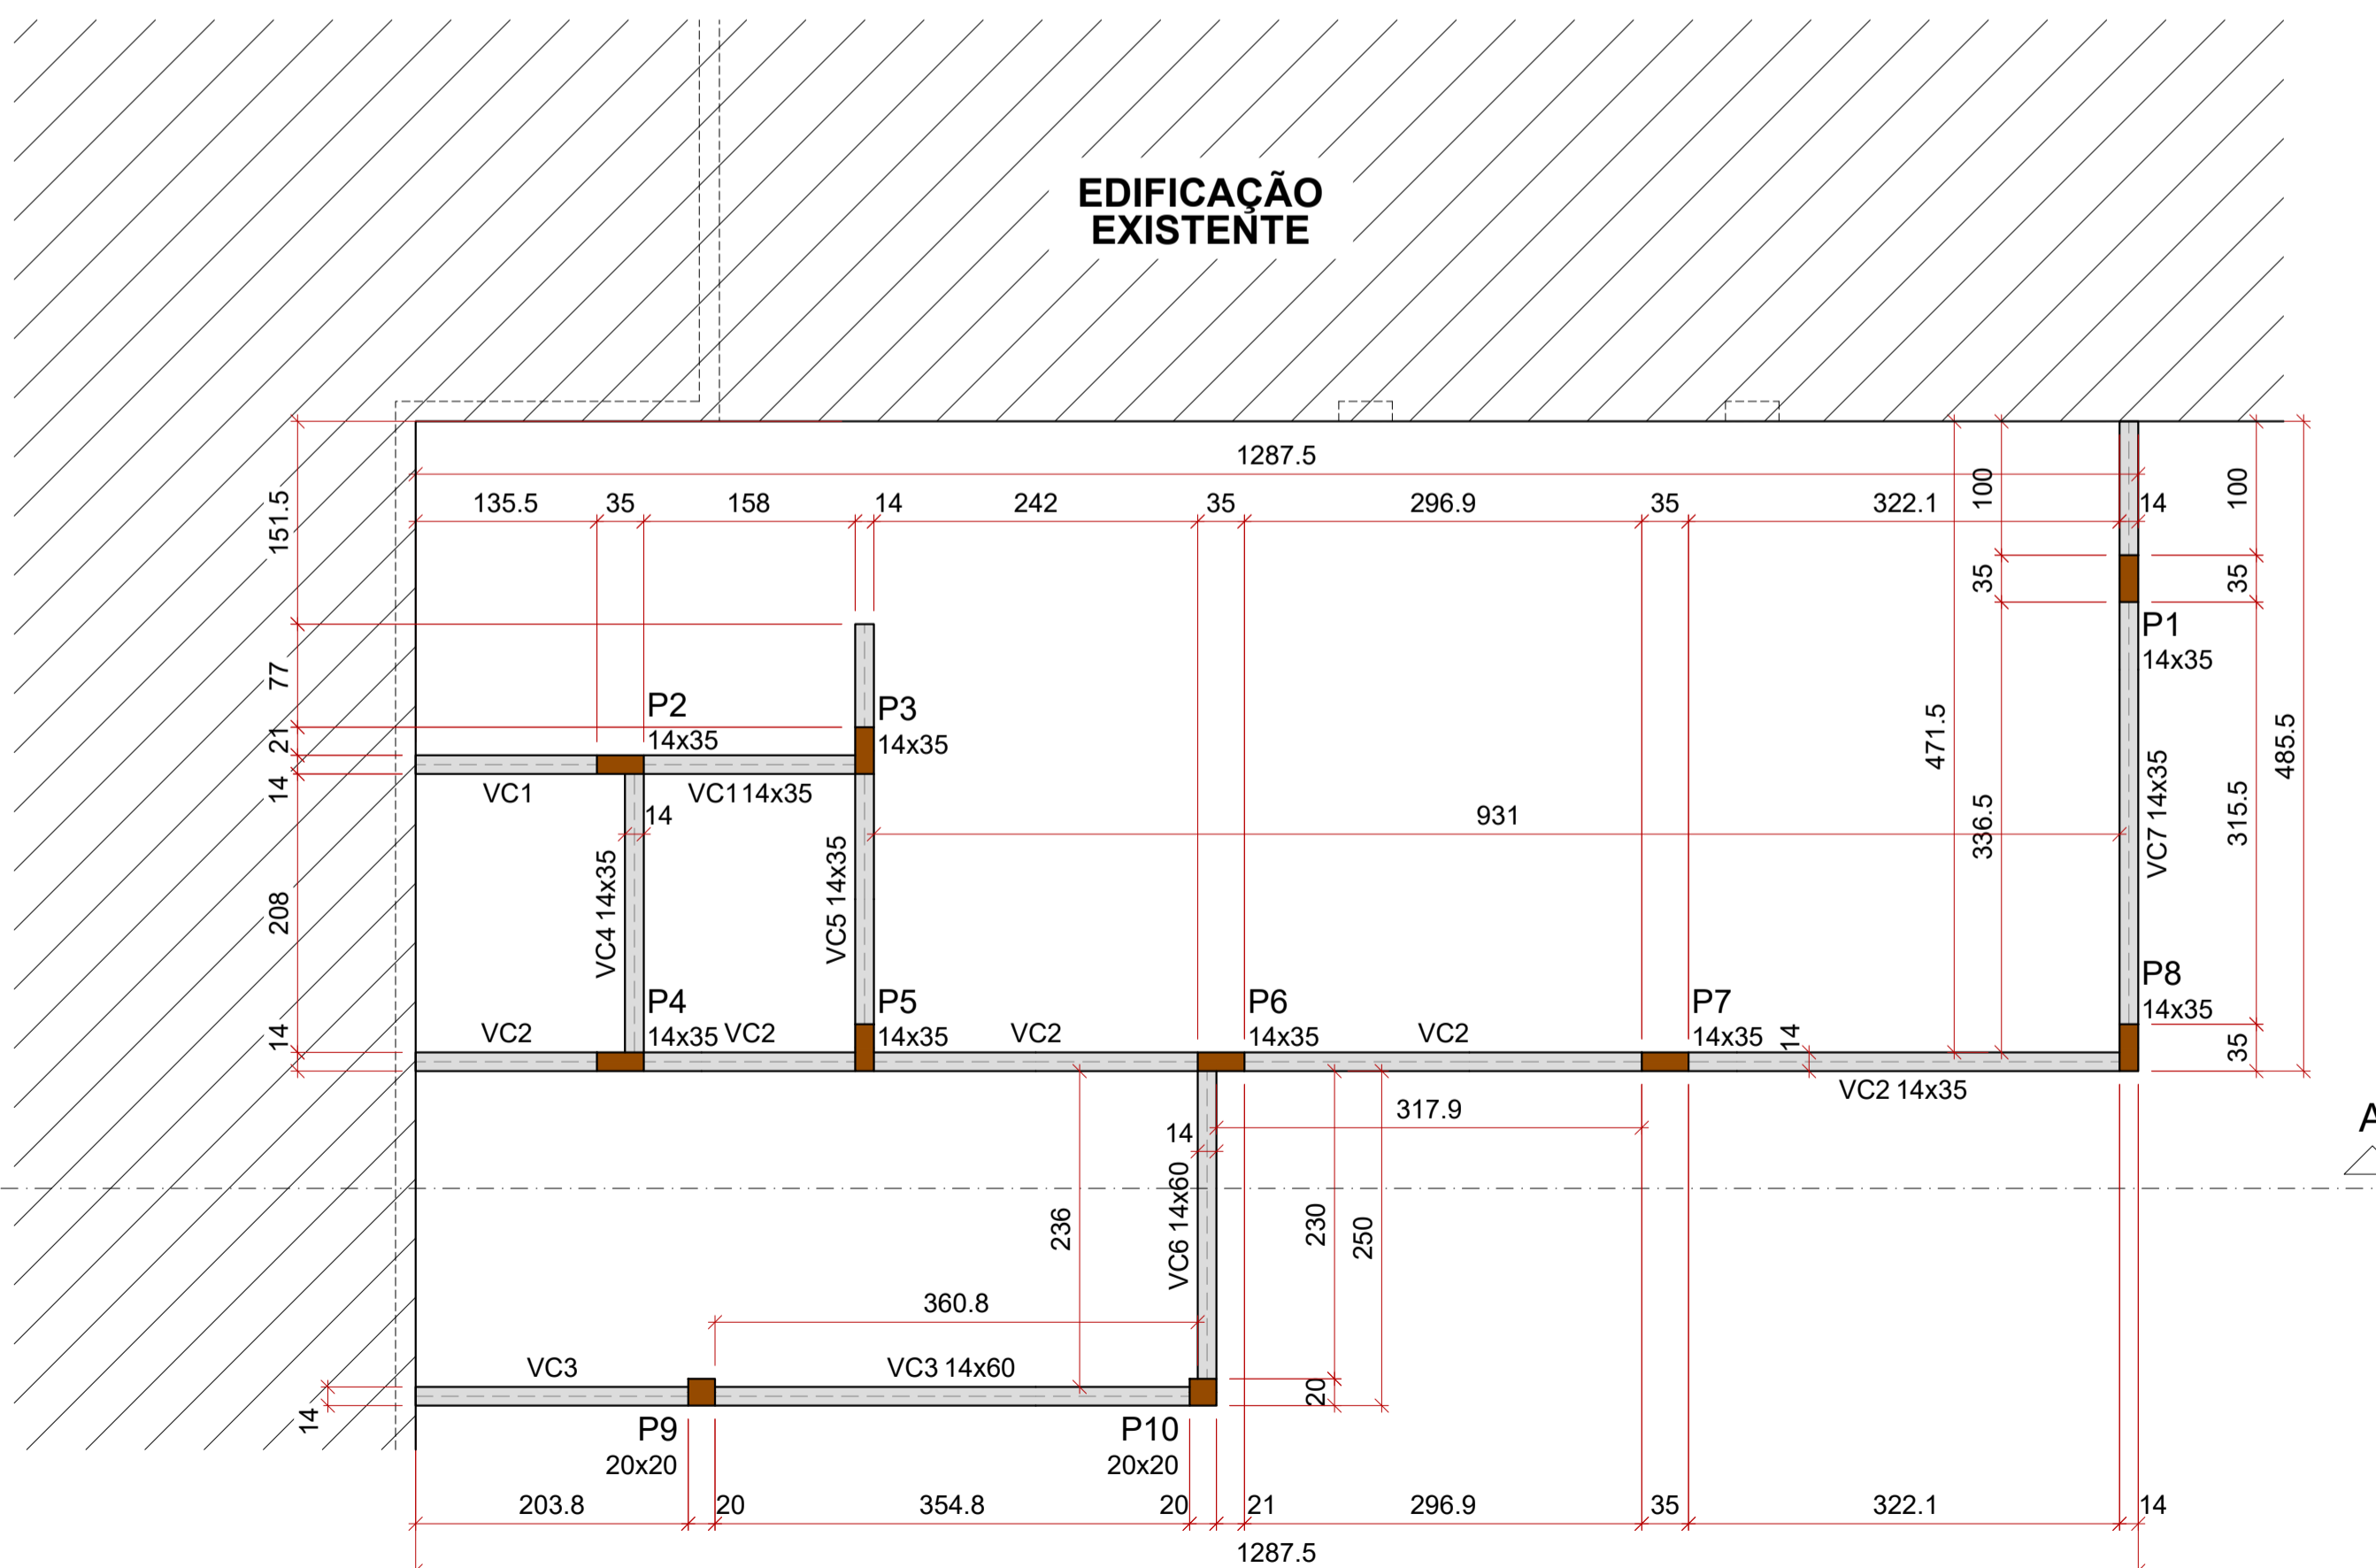

Vigas			
Nome	Seção (cm)	Elevação (cm)	Nível (cm)
VC1	14x35	0	300
VC2	14x35	0	300
VC3	14x60	0	300
VC4	14x35	0	300
VC5	14x35	0	300
VC6	14x60	0	300
VC7	14x35	0	300

Características dos materiais	
fck (kgf/cm²)	Ecs (kgf/cm²)
250	241500

Dimensão máxima do agregado = 19 mm

Pilares			
Nome	Seção (cm)	Elevação (cm)	Nível (cm)
P1	14x35	0	300
P2	14x35	0	300
P3	14x35	0	300
P4	14x35	0	300
P5	14x35	0	300
P6	14x35	0	300
P7	14x35	0	300
P8	14x35	0	300
P9	20x20	0	300
P10	20x20	0	300

Legenda dos pilares	
	Pilar que morre
	Pilar que passa

Legenda das vigas e paredes	
	Viga

### FORMA DAS CINTAS (NÍVEL 300)

ESC.: 1:50

REVISÃO:	DATA:	DESCRIÇÃO:
R00	08/2022	EMIÇÃO INICIAL

CARIMBOS E APROVAÇÕES:

PROPRIETÁRIO / CONTRATANTE: ASSINATURA:

**PREFEITURA MUNICIPAL DE TROMBUDO CENTRAL**  
CNPJ: 83.102.731/0001-75

RESPONSÁVEL TÉCNICO PROJETO: ASSINATURA:

EDUARDO FRANCISCO SILVA DE FIGUEIREDO

ENGENHEIRO CIVIL - CREA: 187051-8-SC

**PROJETO: ESTRUTURAL**

OBRA: REFORMA E AMPLIAÇÃO DO CENTRO DE EDUCAÇÃO INFANTIL CINDERELA

LOGRADOURO: RUA ACKILL BOETGER BAIRRO: LIBERDADE Nº: 135

MUNICÍPIO: TROMBUDO CENTRAL UF: SC CEP: 89176-000

ÁREA DA EDIFICAÇÃO À AMPLIAR: 77,77 m²

CONTEÚDO: FORMA DAS VERGAS  
FORMA DAS CINTAS

ESCALA: DATA:  
INDICADA SETEMBRO/2022

CÓDIGO AMAVI: 2998

DESENHISTA: EDUARDO FIGUEIREDO

**EST02/04**

TODOS OS DIREITOS RESERVADOS. PROIBIDA A REPRODUÇÃO PARCIAL OU TOTAL. DESENHO VÁLIDO SOMENTE ASSINADO PELO RESPONSÁVEL DO PROJETO.