


Pilar			Fundação				Bloco		
Nome	Seção (cm)	Carga Máx. (tf)	Nome	Lado B (cm)	Lado H (cm)	h0 / ha (cm)	h1 / hb (cm)	ne Estaca	ca (cm)
P1	12x35	0.5	B1	60	60	35	55	1	C30 -88
P2	30x30	1.3	B2	60	60	35	50	1	C30 -83
P3	30x30	1.6	B3	60	60	35	50	1	C30 -83
P4	30x30	1.4	B4	60	60	35	50	1	C30 -83
P5	12x35	4.0	B5	60	60	35	55	1	C30 -81
P6	12x35	4.6	B6	60	60	35	55	1	C30 -81
P7	12x35	4.7	B7	60	60	35	55	1	C30 -81
P8	12x35	3.7	B8	60	60	35	55	1	C30 -81
P9	12x35	3.4	B9	60	60	35	55	1	C30 -81
P10	12x35	3.9	B10	60	60	35	55	1	C30 -81
P11	12x35	4.2	B11	60	60	35	55	1	C30 -81
P12	12x35	4.8	B12	60	60	35	55	1	C30 -81
P13	12x35	3.9	B13	60	60	35	55	1	C30 -81

Estacas			
Simbologia	Nome	d (cm)	Quantidade
	C30	30.00	13


B1=B2=B3=B4=B5=B6=B7=B8=B9
B10=B11=B12=B13 (1xC30)

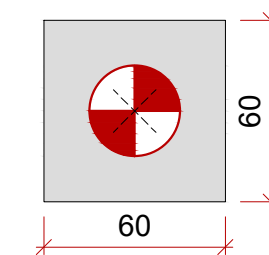

LEGENDA DOS BLOCOS

ESC.: 1:25

C30

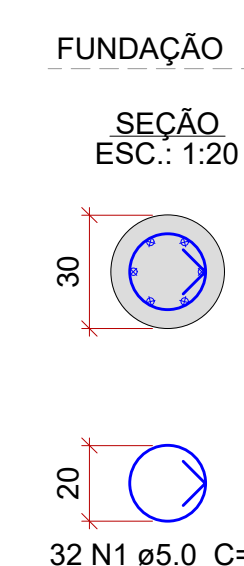

ESTACAS ESCAVADAS

ESC.: 1:25


Relação do aço

AÇO	N	DIAM (mm)	QUANT	C.UNIT (cm)	C.TOTAL (cm)
CA60	1	5.0	416	72	29952
CA50	2	10.0	78	400	31200

Resumo do aço

AÇO	DIAM (mm)	C.TOTAL (m)	QUANT (Barras)	PESO (kg)
CA50	10.0	312	26	192.4
CA60	5.0	299.6	25	46.2
PESO TOTAL (kg)				
CA50				192.4
CA60				46.2

Volume de concreto (C-25) = 5.51 m³

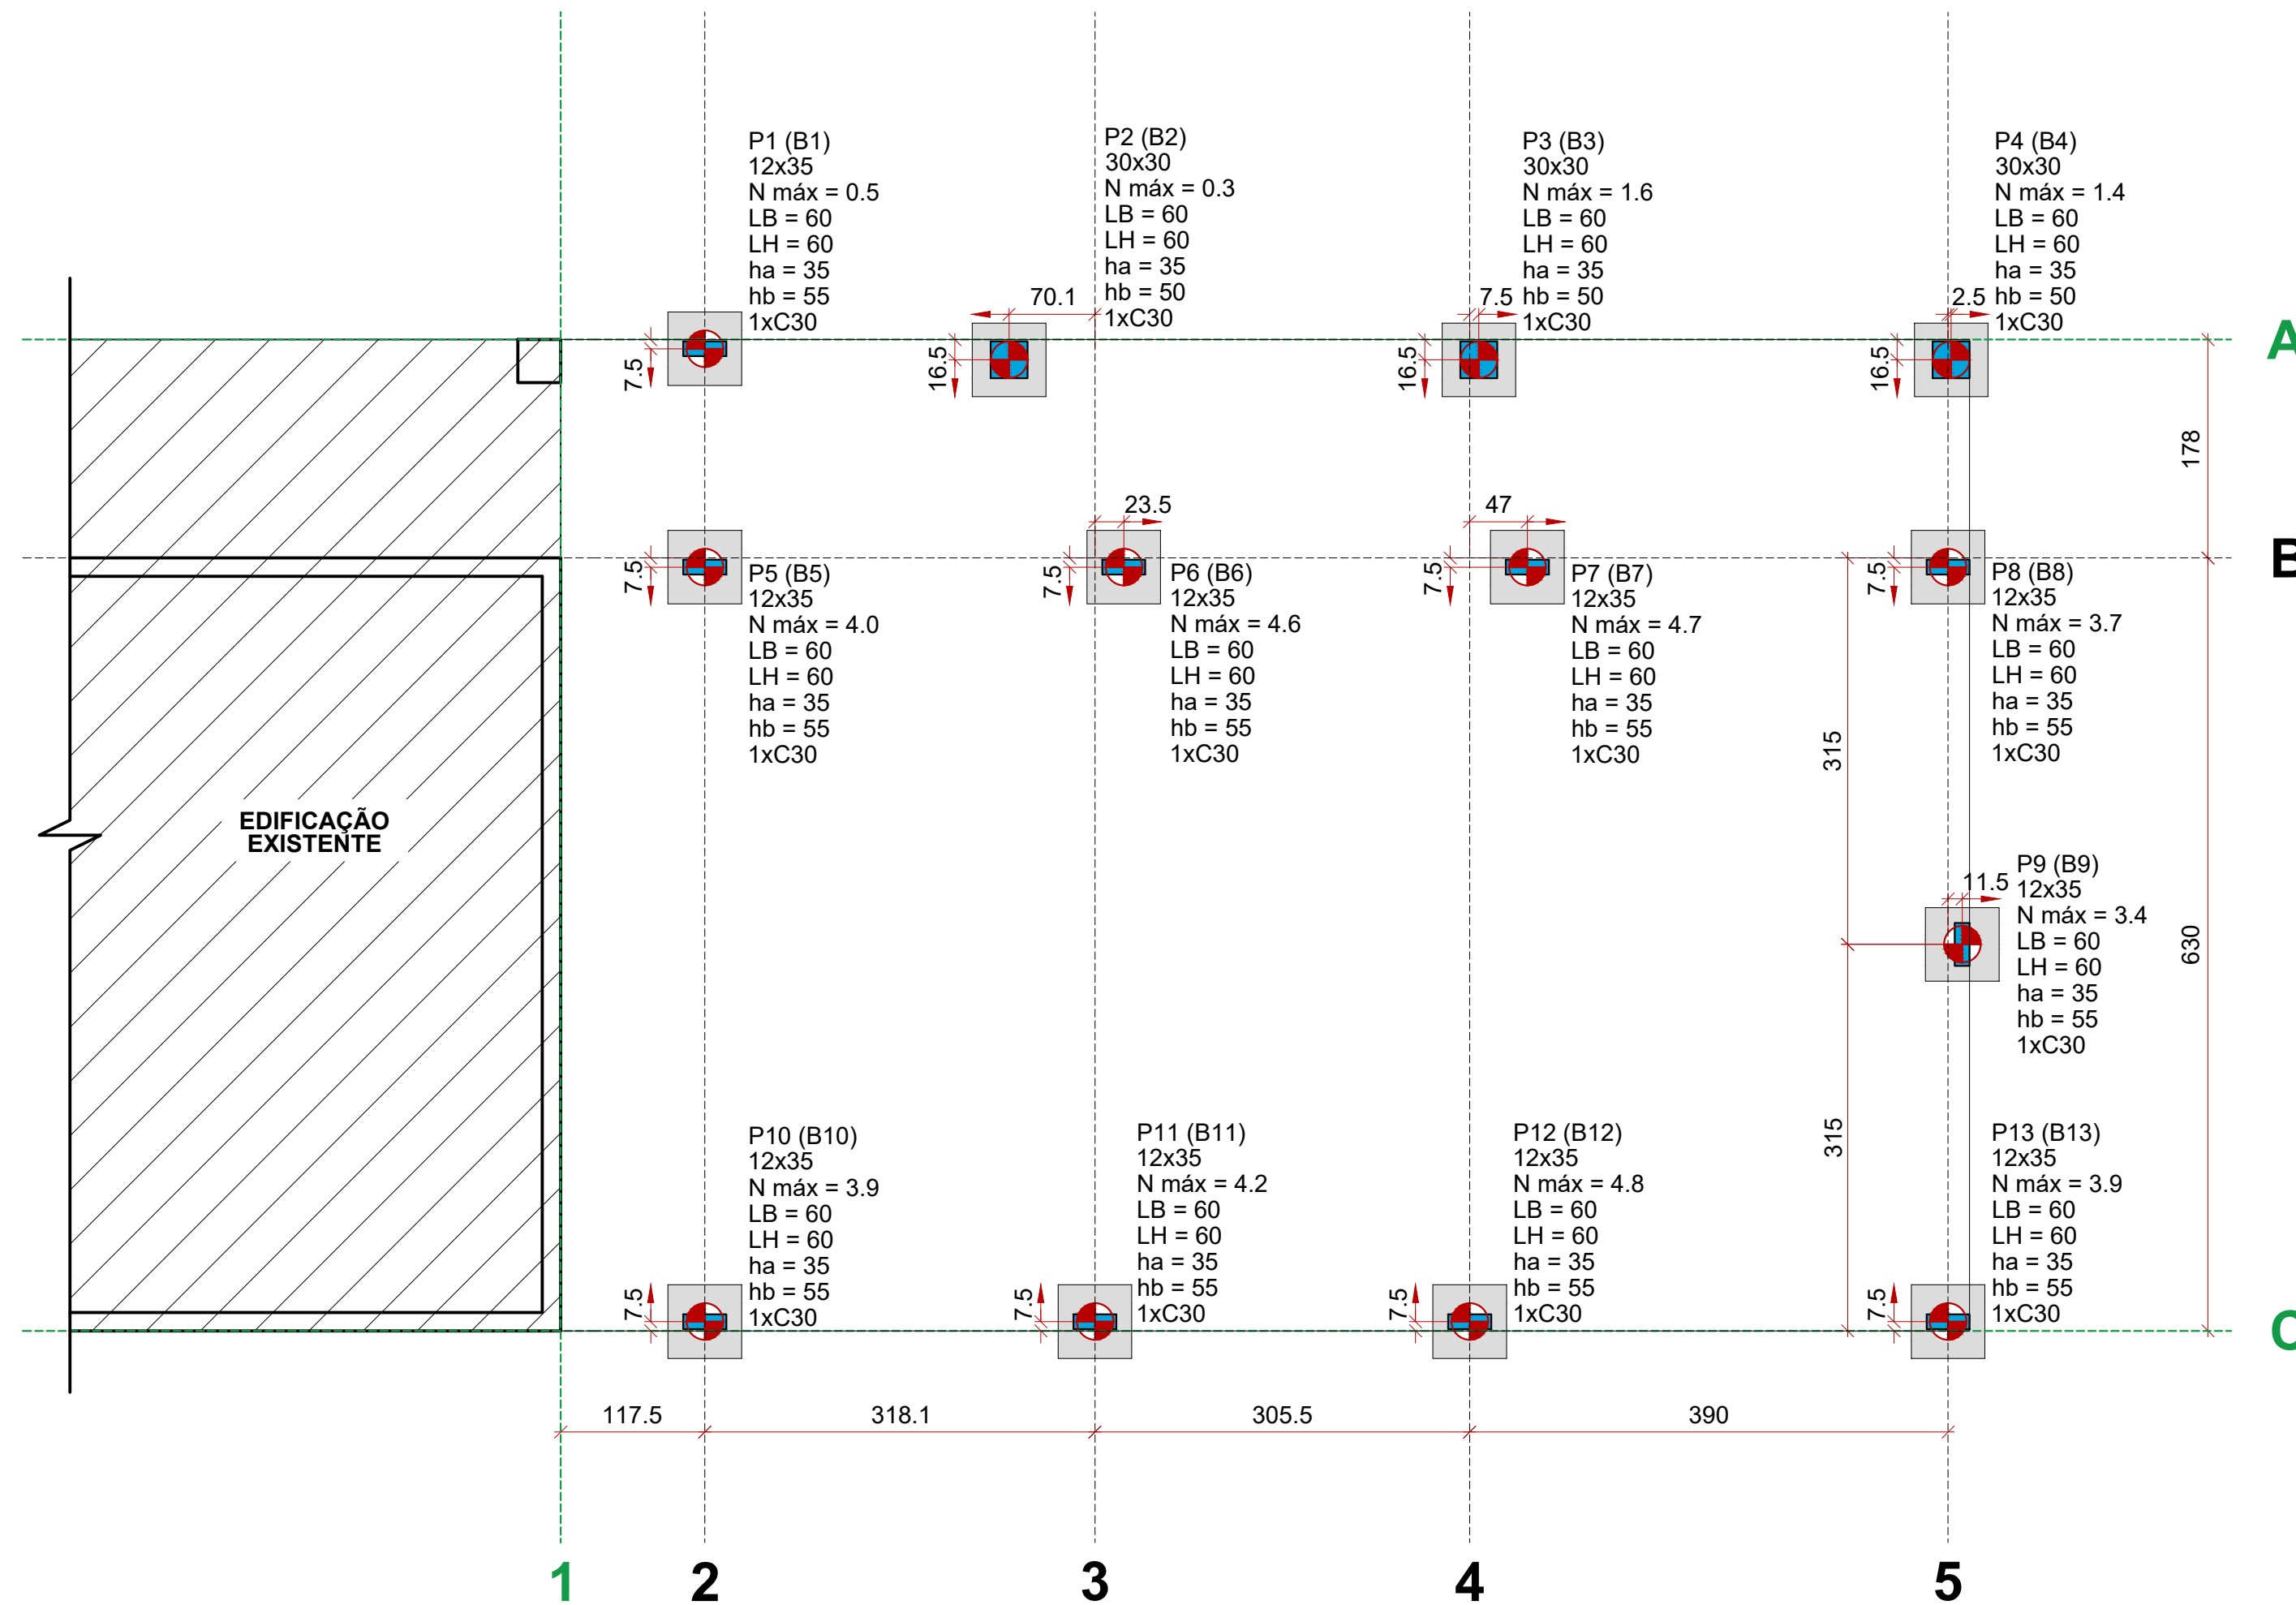

PLANTA DE LOCAÇÃO

ESC.: 1:50

REVISÃO:	DATA:	DESCRIÇÃO:
R00	08/2022	EMIÇÃO INICIAL

CARIMBOS E APROVAÇÕES:



PROPRIETÁRIO / CONTRATANTE: ASSINATURA:

PREFEITURA MUNICIPAL DE TROMBUDO CENTRAL

CNPJ: 83.102.731/0001-75

RESPONSÁVEL TÉCNICO PROJETO: ASSINATURA:

EDUARDO FRANCISCO SILVA DE FIGUEIREDO

ENGENHEIRO CIVIL - CREA: 187051-8-SC

PROJETO: ESTRUTURAL

OBRA: AMPLIAÇÃO DO CENTRO DE EDUCAÇÃO BÁSICA ÉRICA HASSE

LOGRADOURO: BR 470, KM 162 BAIRRO: BRACATINGA I N°: S/N

MUNICÍPIO: TROMBUDO CENTRAL UF: SC CEP: 89176-000

ÁREA À AMPLIAR: 92,92 m²

CONTEÚDO: PLANTA DE LOCAÇÃO
LEGENDA DOS BLOCOS
DETALHE ESTACAS

ESCALA: INDICADA DATA: AGOSTO/2022

CÓDIGO AMAVI: 2989

DESENHISTA: EDUARDO FIGUEIREDO

EST01/04

TODOS OS DIREITOS RESERVADOS. PROIBIDA A REPRODUÇÃO PARCIAL OU TOTAL. DESENHO VÁLIDO SOMENTE ASSINADO PELO RESPONSÁVEL DO PROJETO.