


**PROJETO SANITÁRIO E PLUVIAL - TÉRREO**
ESC.: 1/50

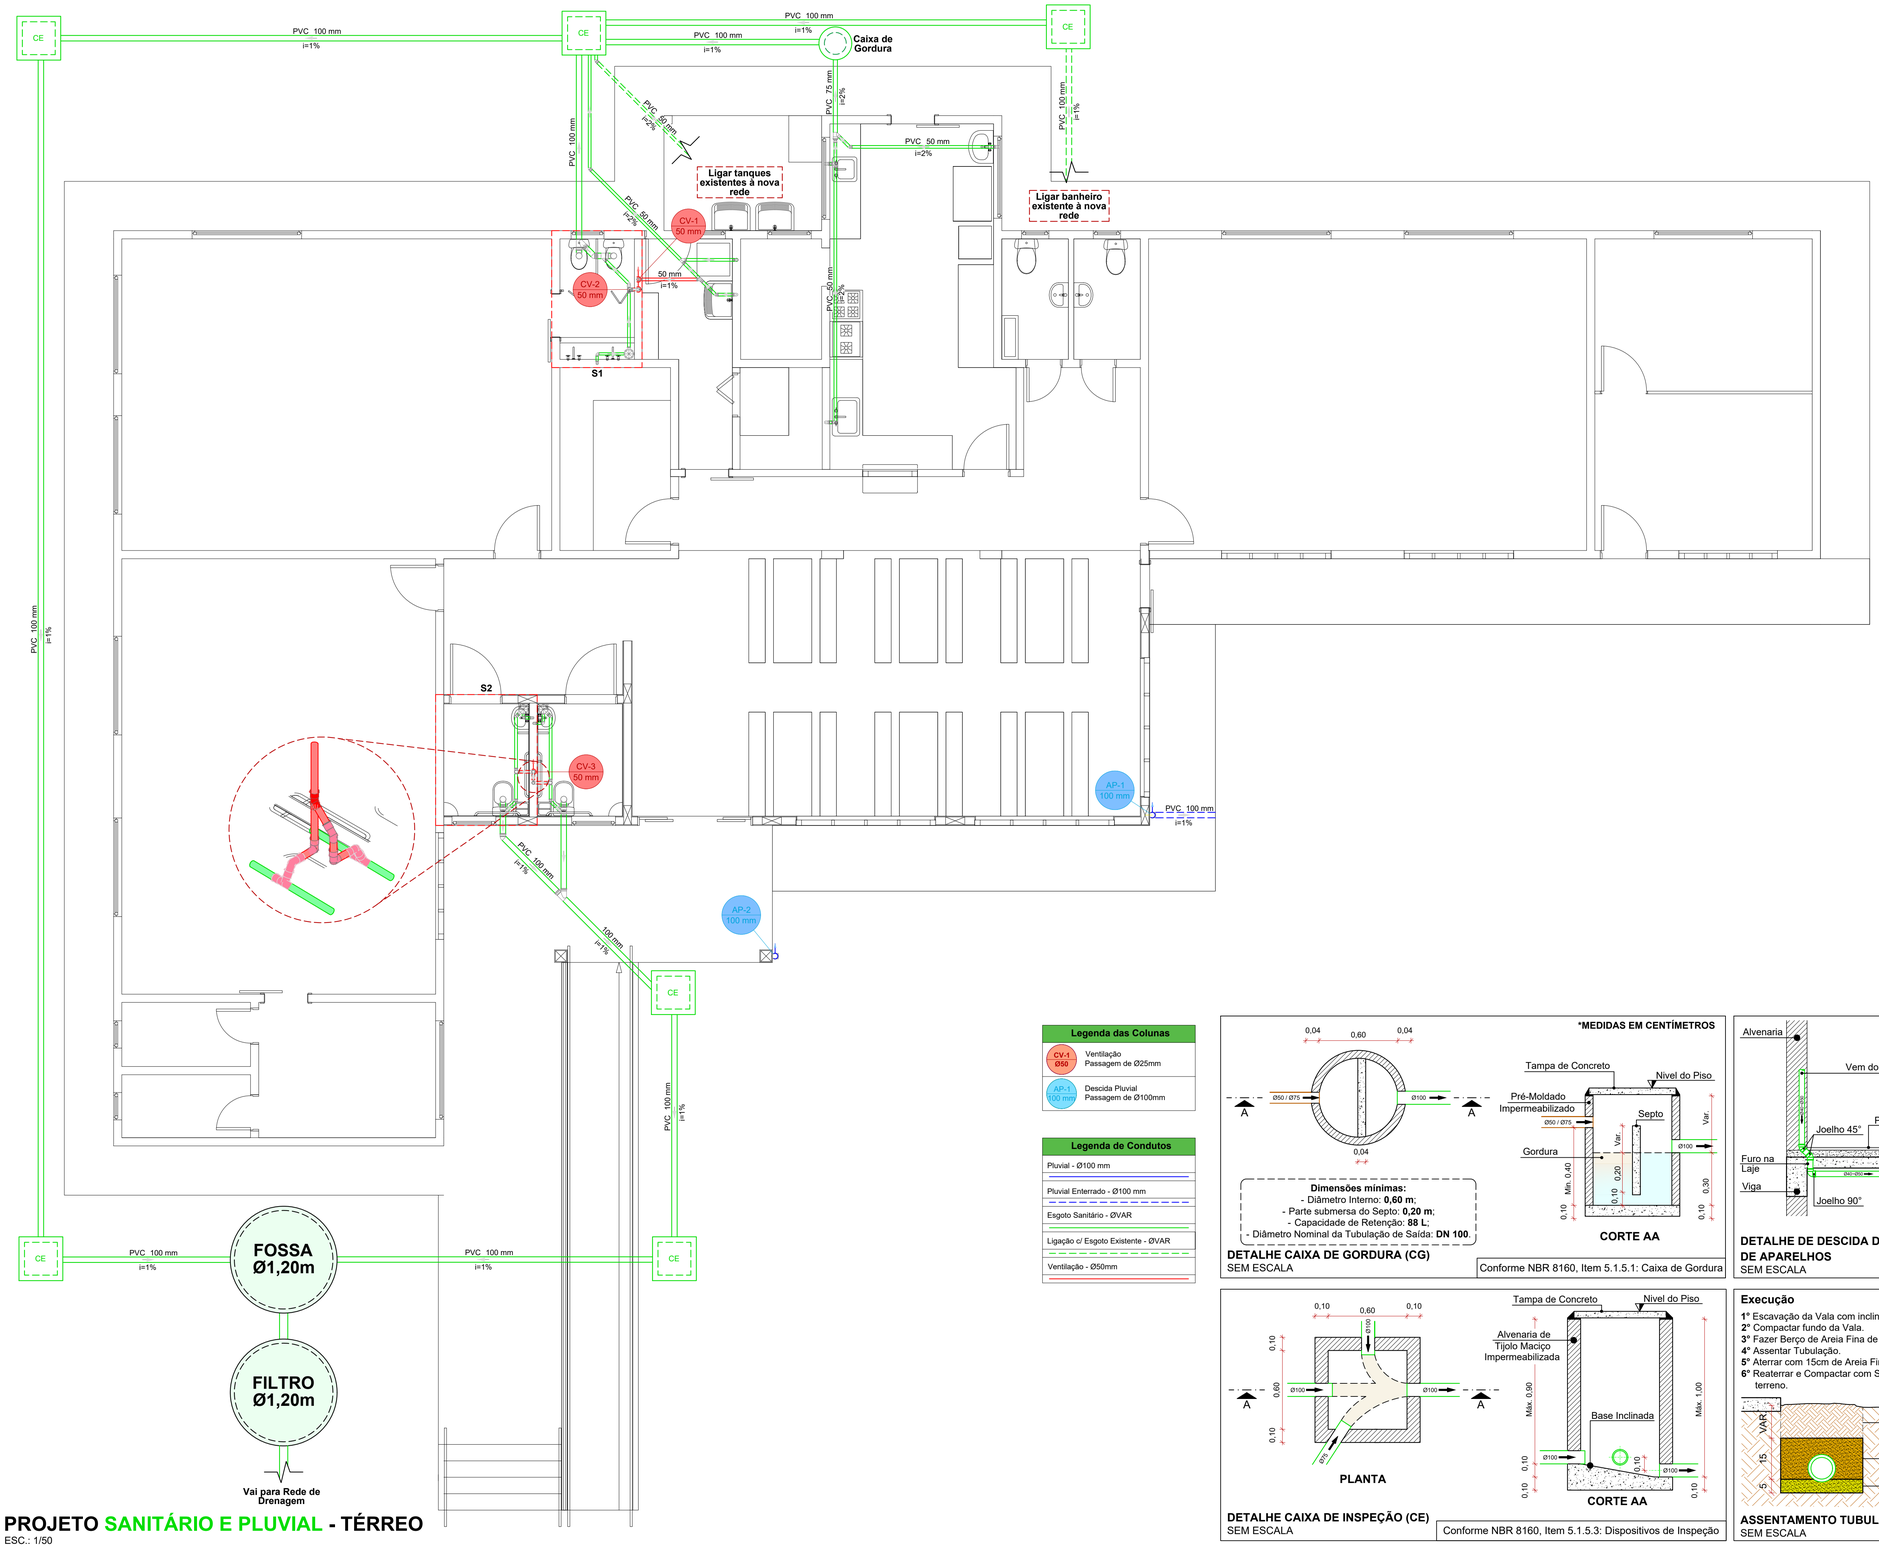


**DETALHE S1**
ESC.: 1/25




**DETALHE S2**
ESC.: 1/25

| Legenda das Colunas | |
|---|---|
| CV-1 Ø50 | Ventilação Passagem de Ø25mm |
| AP-1 100 mm | Descida Pluvial Passagem de Ø100mm |
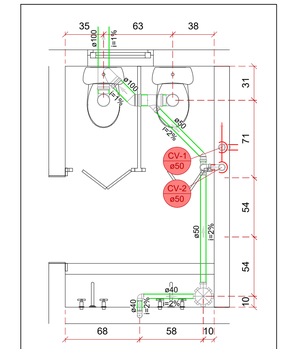
| Legenda de Condutos |
|---|
| Pluvial - Ø100 mm |
| Pluvial Enterrado - Ø100 mm |
| Esgoto Sanitário - ØVAR |
| Ligação c/ Esgoto Existente - ØVAR |
| Ventilação - Ø50mm |

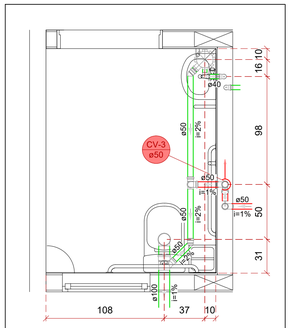


**DETALHE CAIXA DE GORDURA (CG)**
SEM ESCALA

Conforme NBR 8160, Item 5.1.5.1: Caixa de Gordura




**DETALHE DE DESCIDA DE ESGOTO DE APARELHOS**
SEM ESCALA




**DETALHE CAIXA DE INSPEÇÃO (CE)**
SEM ESCALA

Conforme NBR 8160, Item 5.1.5.3: Dispositivos de Inspeção

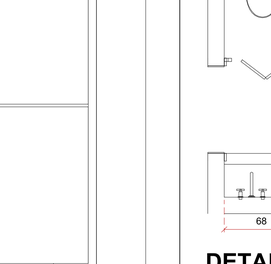**Execução**

1° Escavação da Vala com inclinação conforme projeto.
2° Compactar fundo da Vala.
3° Fazer Berço de Areia Fina de 5cm.
4° Assentar Tubulação.
5° Aterrar com 15cm de Areia Fina.
6° Reaterrar e Compactar com Solo até o nível do terreno.

**ASSENTAMENTO TUBULAÇÃO**
SEM ESCALA

| REVISÃO: | DATA: | DESCRIÇÃO: |
|---|---|---|
| R00 | 08/2022 | EMISSÃO INICIAL |

**CARIMBOS E APROVAÇÕES:**


AMAVI
ASSOCIAÇÃO DOS MUNICÍPIOS DO ALTO VALE DO ITAJAÍ
(47) 3531-4242
amavi@amavi.org.br
amavi.org.br
@amavi.altovale
Rua XV de Novembro, 737
Centro, Rio do Sul/SC
89160-015


**PROPRIETÁRIO / CONTRATANTE:**
**PREFEITURA MUNICIPAL DE TROMBUDO CENTRAL**
CNPJ: 83.102.731/0001-75

**ASSINATURA:**

**RESPONSÁVEL TÉCNICO PROJETO:**
EDUARDO FRANCISCO SILVA DE FIGUEIREDO
ENGENHEIRO CIVIL - CREA: 187051-8-SC

**ASSINATURA:**
Assinado de forma digital por EDUARDO FRANCISCO SILVA DE FIGUEIREDO:09978473955
Dados: 2022.10.03 14:30:47 -03'00'

**PROJETO:**
# HIDROSSANITÁRIO

**OBRA:**
REFORMA E AMPLIAÇÃO DO CENTRO DE EDUCAÇÃO INFANTIL CINDERELA

**LOGRADOURO:** RUA ACKILL BOETGER **BAIRRO:** LIBERDADE **Nº:** 135
**MUNICÍPIO:** TROMBUDO CENTRAL **UF:** SC **CEP:** 89176-000

**ÁREA DA EDIFICAÇÃO À AMPLIAR:**
77,77 m²

**CONTEÚDO:**
PROJETO SANITÁRIO E PLUVIAL - TÉRREO
DETALHES PROJETO SANITÁRIO,
DETALHES EXECUTIVOS

**ESCALA:** INDICADA **DATA:** SETEMBRO/2022
**CÓDIGO AMAVI:** 2998
**DESENHISTA:** AMANDA FARIAS

**HID01/05**


TODOS OS DIREITOS RESERVADOS. PROIBIDA A REPRODUÇÃO PARCIAL OU TOTAL. DESENHO VÁLIDO SOMENTE ASSINADO PELO RESPONSÁVEL DO PROJETO.