



Legenda das Colunas	
	Água fria - Ø25mm

Legenda de Condutores	
	Água fria - ØVAR
	Alimentação Água Potável - Ø25mm

REVISÃO:	DATA:	DESCRIÇÃO:
R00	08/2022	EMIÇÃO INICIAL

CARIMBOS E APROVAÇÕES:


PROPRIETÁRIO / CONTRATANTE:	ASSINATURA:
PREFEITURA MUNICIPAL DE TROMBUDO CENTRAL CNPJ: 83.102.731/0001-75	
RESPONSÁVEL TÉCNICO PROJETO:	ASSINATURA:
EDUARDO FRANCISCO SILVA DE FIGUEIREDO ENGENHEIRO CIVIL - CREA: 187051-8-SC	

PROJETO: HIDROSSANITÁRIO


OBRA:
REFORMA E AMPLIAÇÃO DO CENTRO DE EDUCAÇÃO INFANTIL CINDERELA

LOGRADOURO: RUA ACKILL BOETGER	BAIRRO: LIBERDADE	Nº: 135
MUNICÍPIO: TROMBUDO CENTRAL	UF: SC	CEP: 89176-000
ÁREA DA EDIFICAÇÃO À AMPLIAR: 77,77 m ²		


CONTEÚDO:	ESCALA:	DATA:
PROJETO HIDRÁULICO - TÉRREO DETALHES PROJETO HIDRÁULICO	INDICADA	SETEMBRO/2022
	CÓDIGO AMAVI:	
	2998	
	DESENHISTA:	
	AMANDA FARIAS	

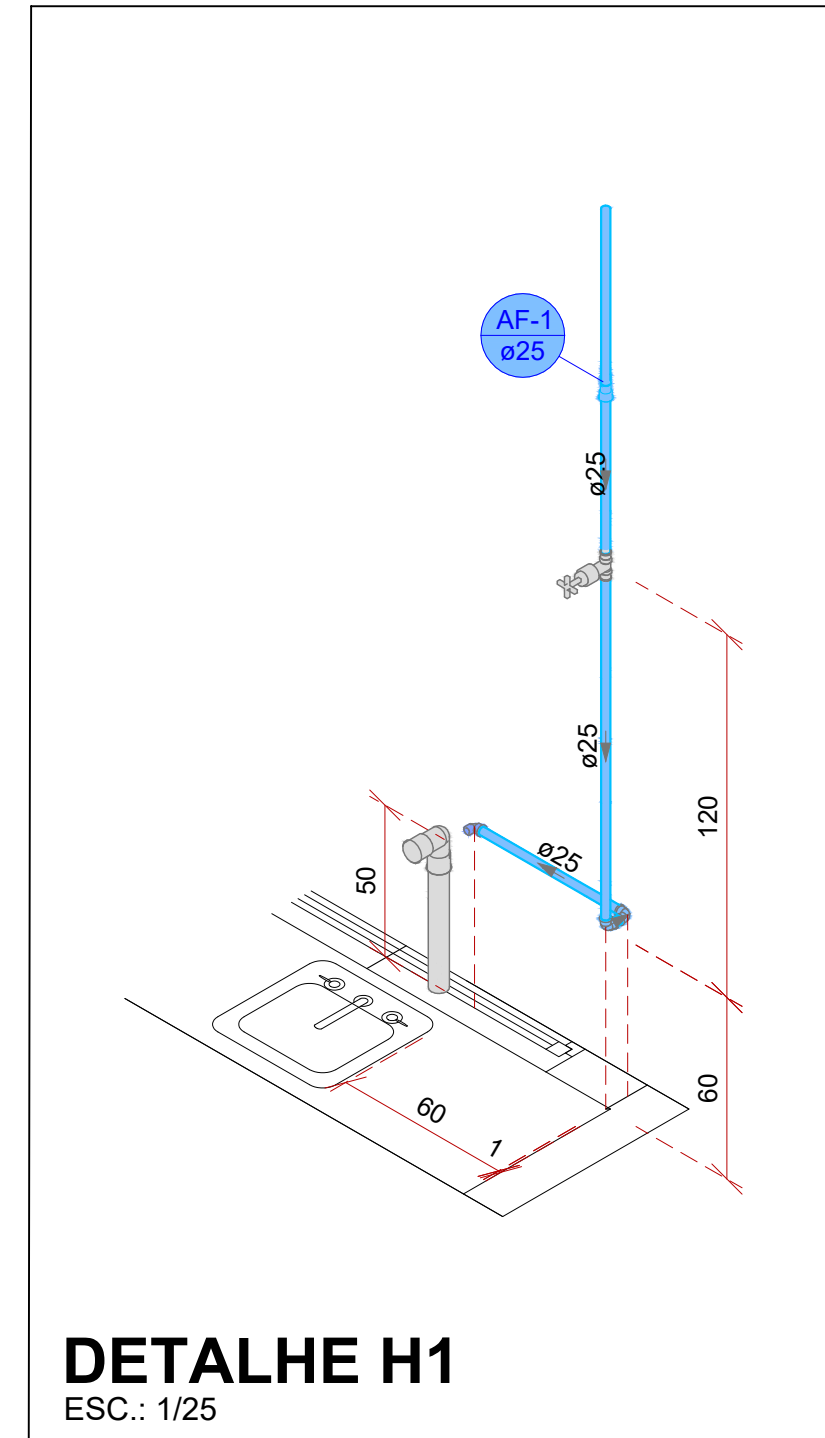

DETALHE H1
ESC.: 1/25

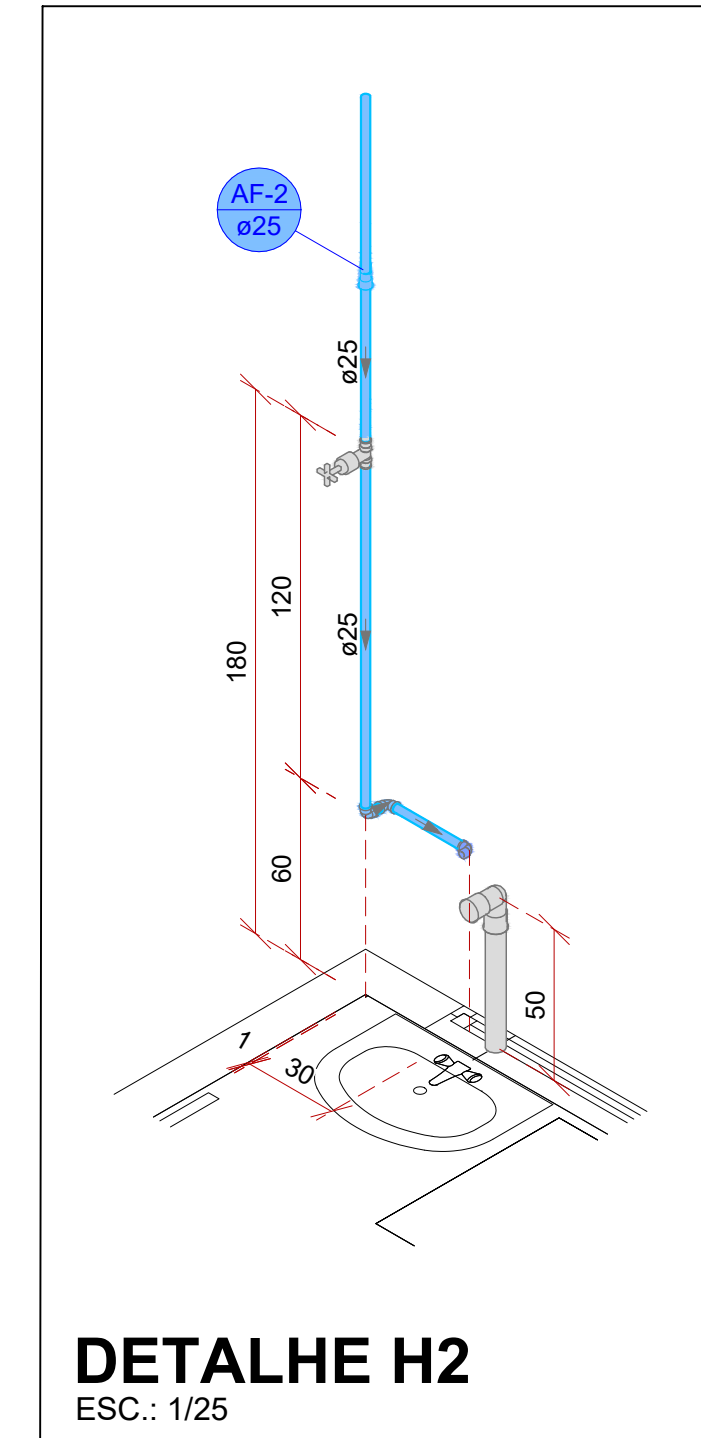

DETALHE H2
ESC.: 1/25

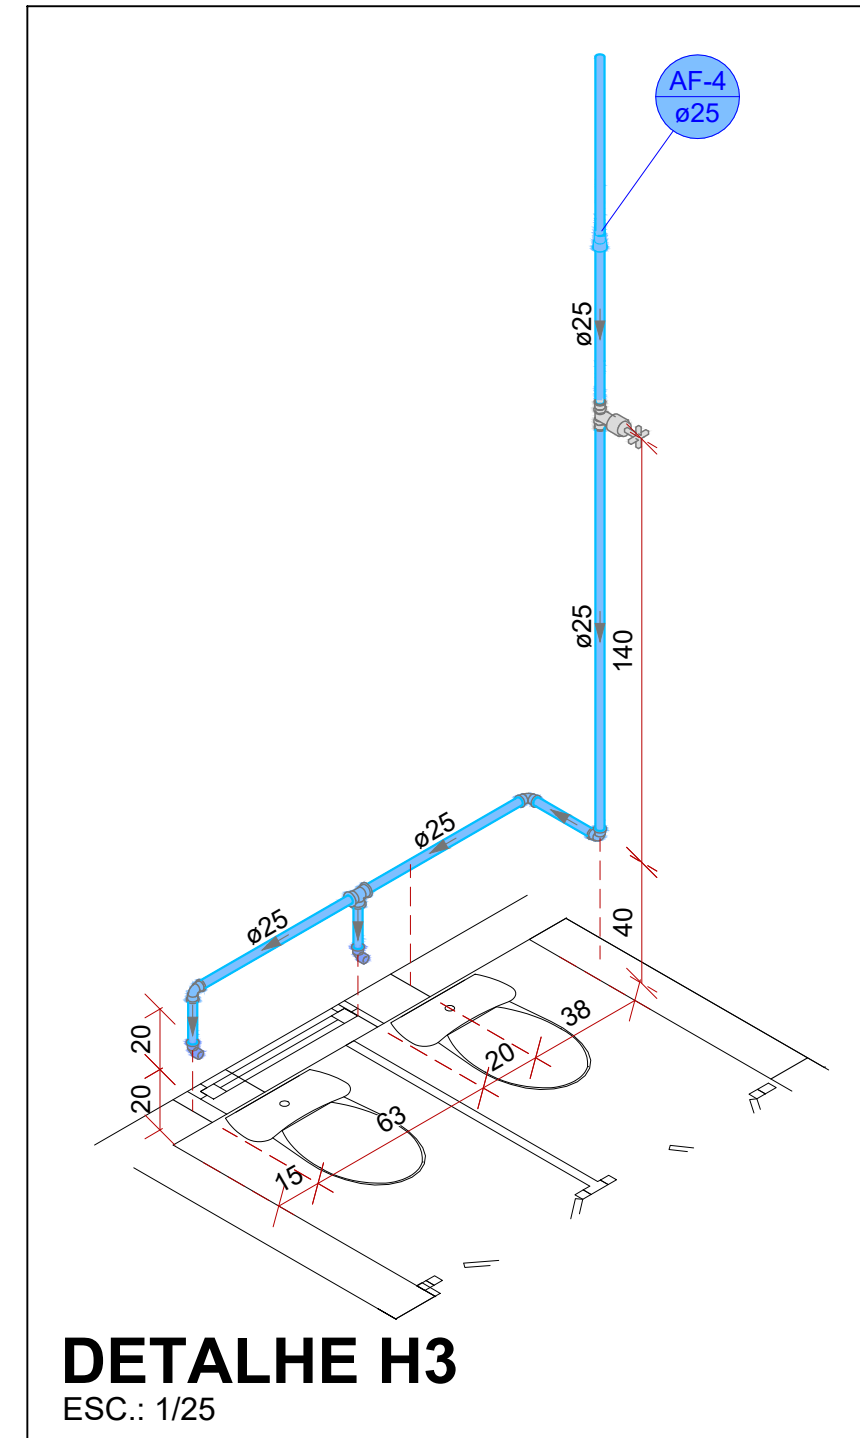

DETALHE H3
ESC.: 1/25

TODOS OS DIREITOS RESERVADOS. PROIBIDA A REPRODUÇÃO PARCIAL OU TOTAL. DESENHO VÁLIDO SOMENTE ASSINADO PELO RESPONSÁVEL DO PROJETO.