


MADEIRA CONSIDERADA: PINUS TRATADO
 TESOURAS - 7x14cm
 TERÇAS, PONTALETES E ESPIGÕES - 7x14cm
 CAIBROS - 6x12cm à cada 70cm
 RIPAS - 3x6cm

LOCAÇÃO TESOURAS NOVAS / TERÇAS EXISTENTES


ESC.: 1/100

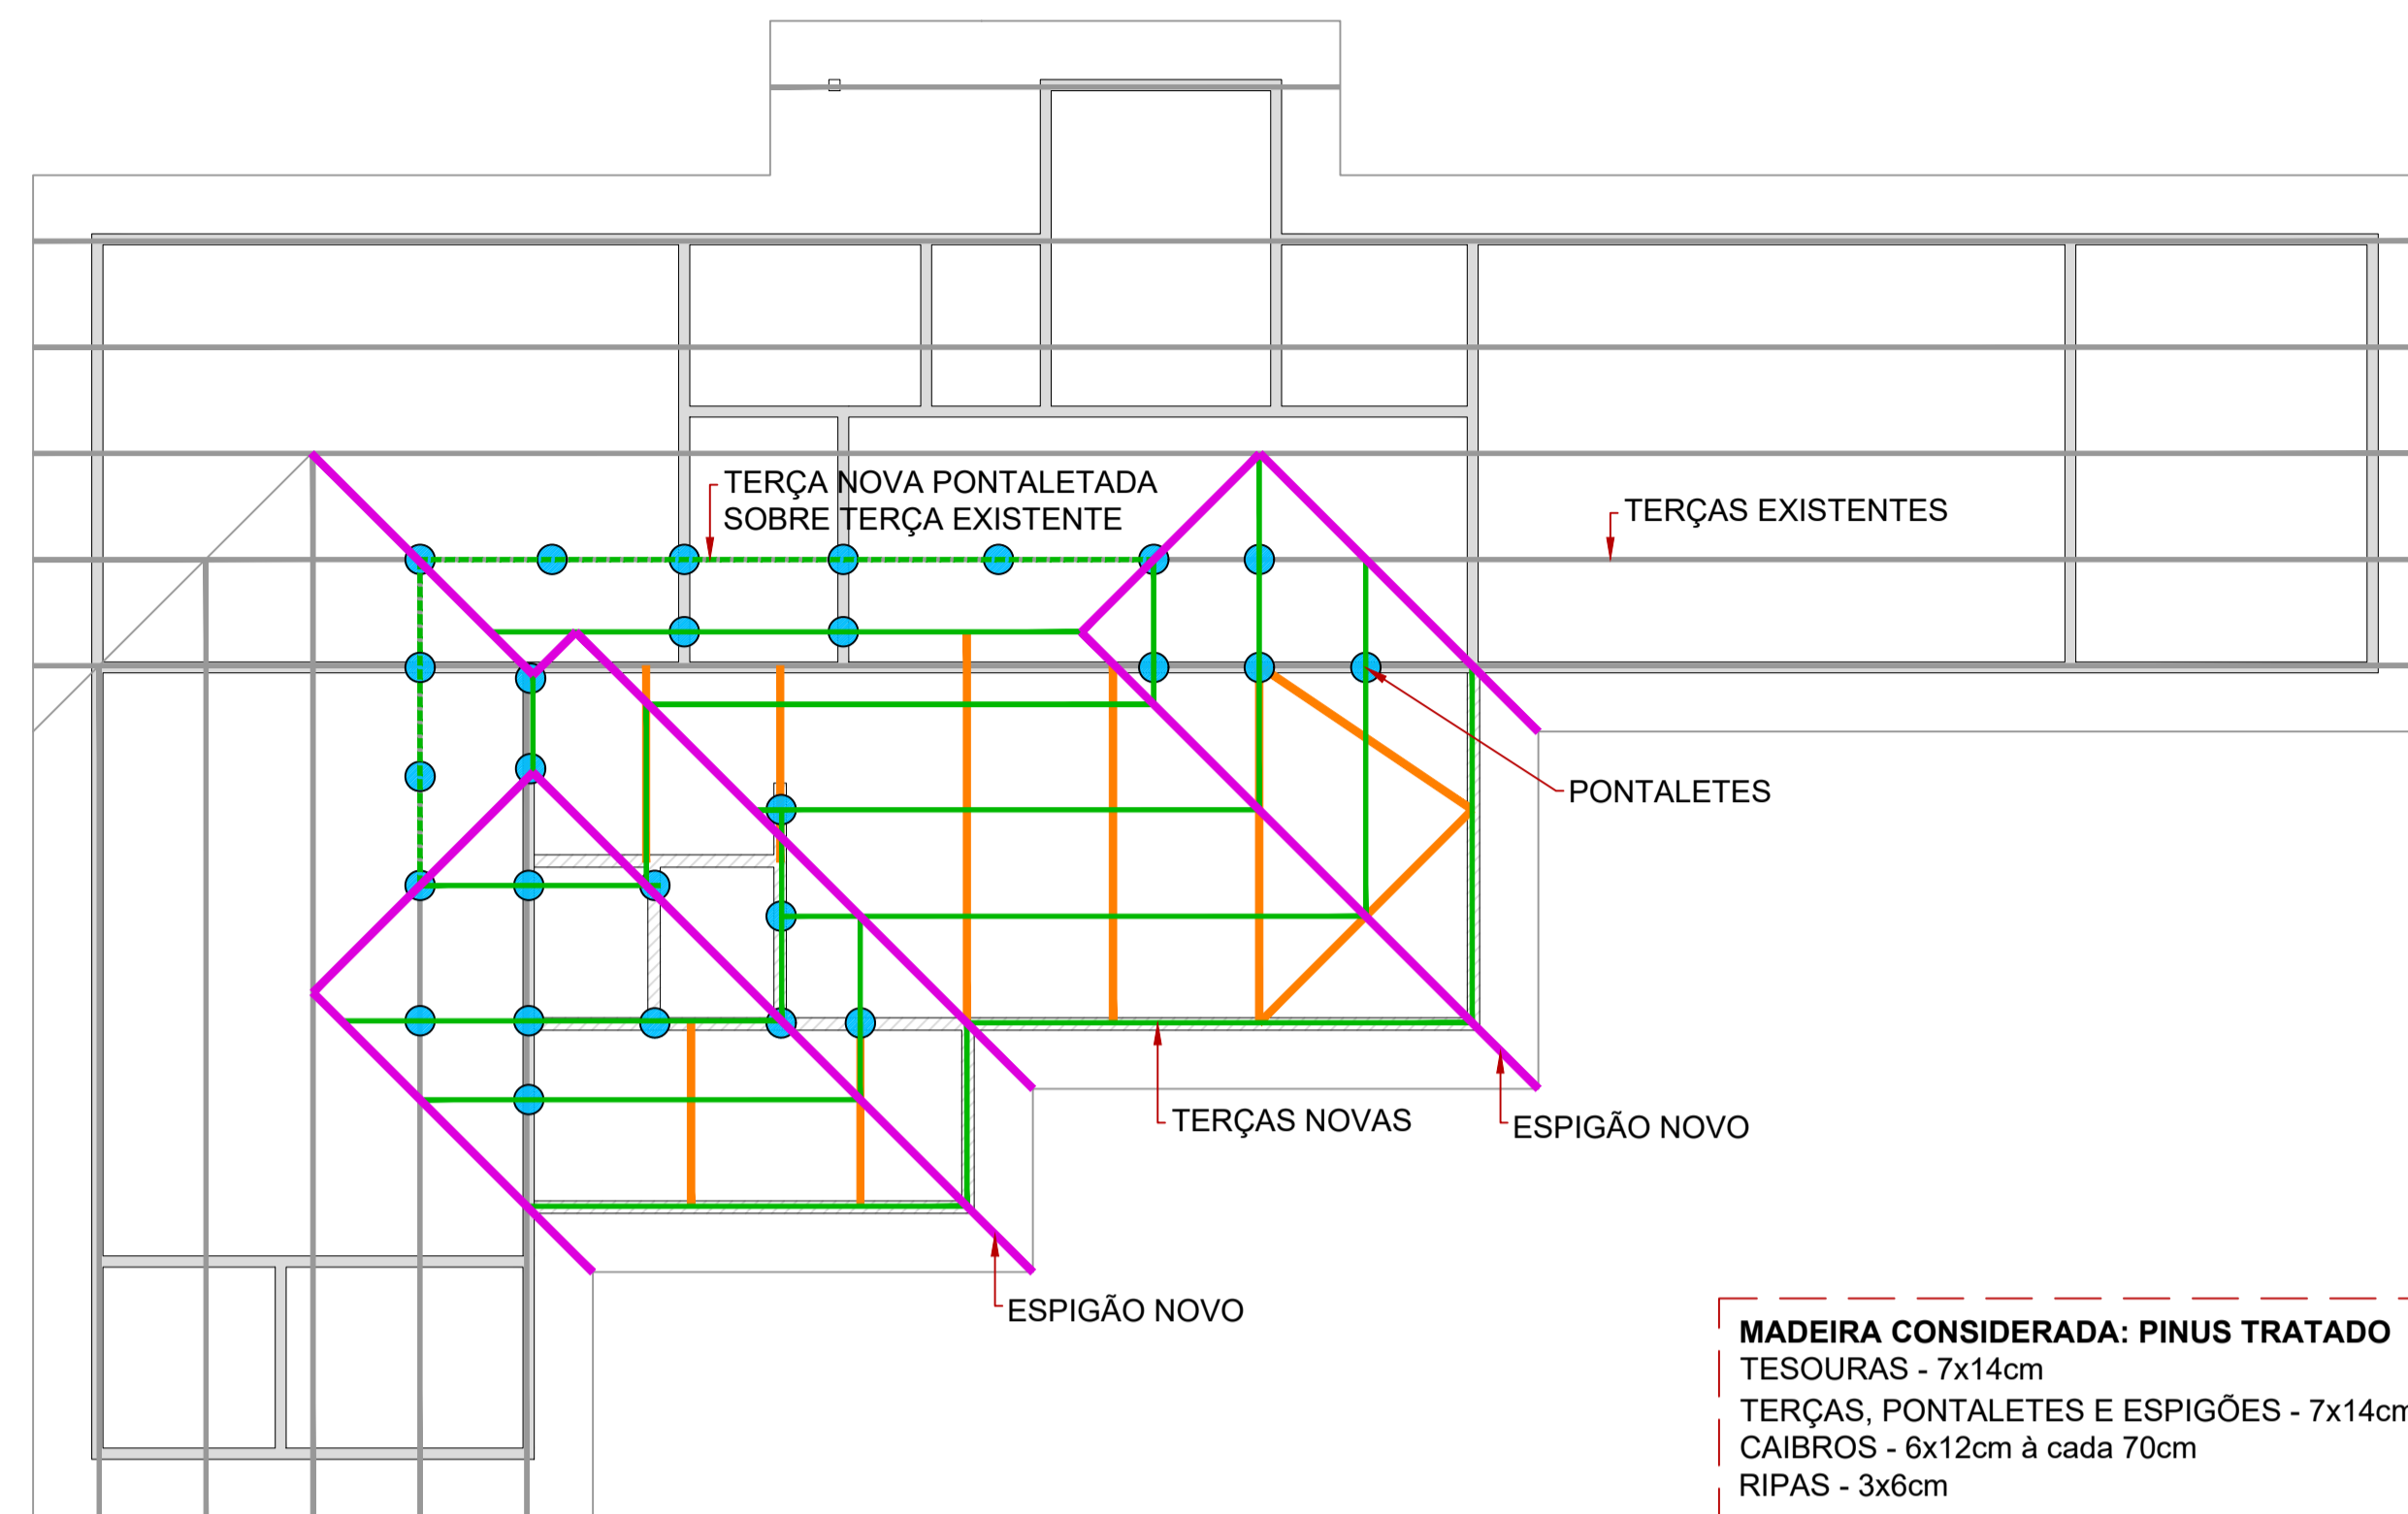

MADEIRA CONSIDERADA: PINUS TRATADO
 TESOURAS - 7x14cm
 TERÇAS, PONTALETES E ESPIGÕES - 7x14cm
 CAIBROS - 6x12cm à cada 70cm
 RIPAS - 3x6cm


LOCAÇÃO TERÇA, ESPIGÕES E PONTALETES NOVOS / TERÇAS EXISTENTES

ESC.: 1/100

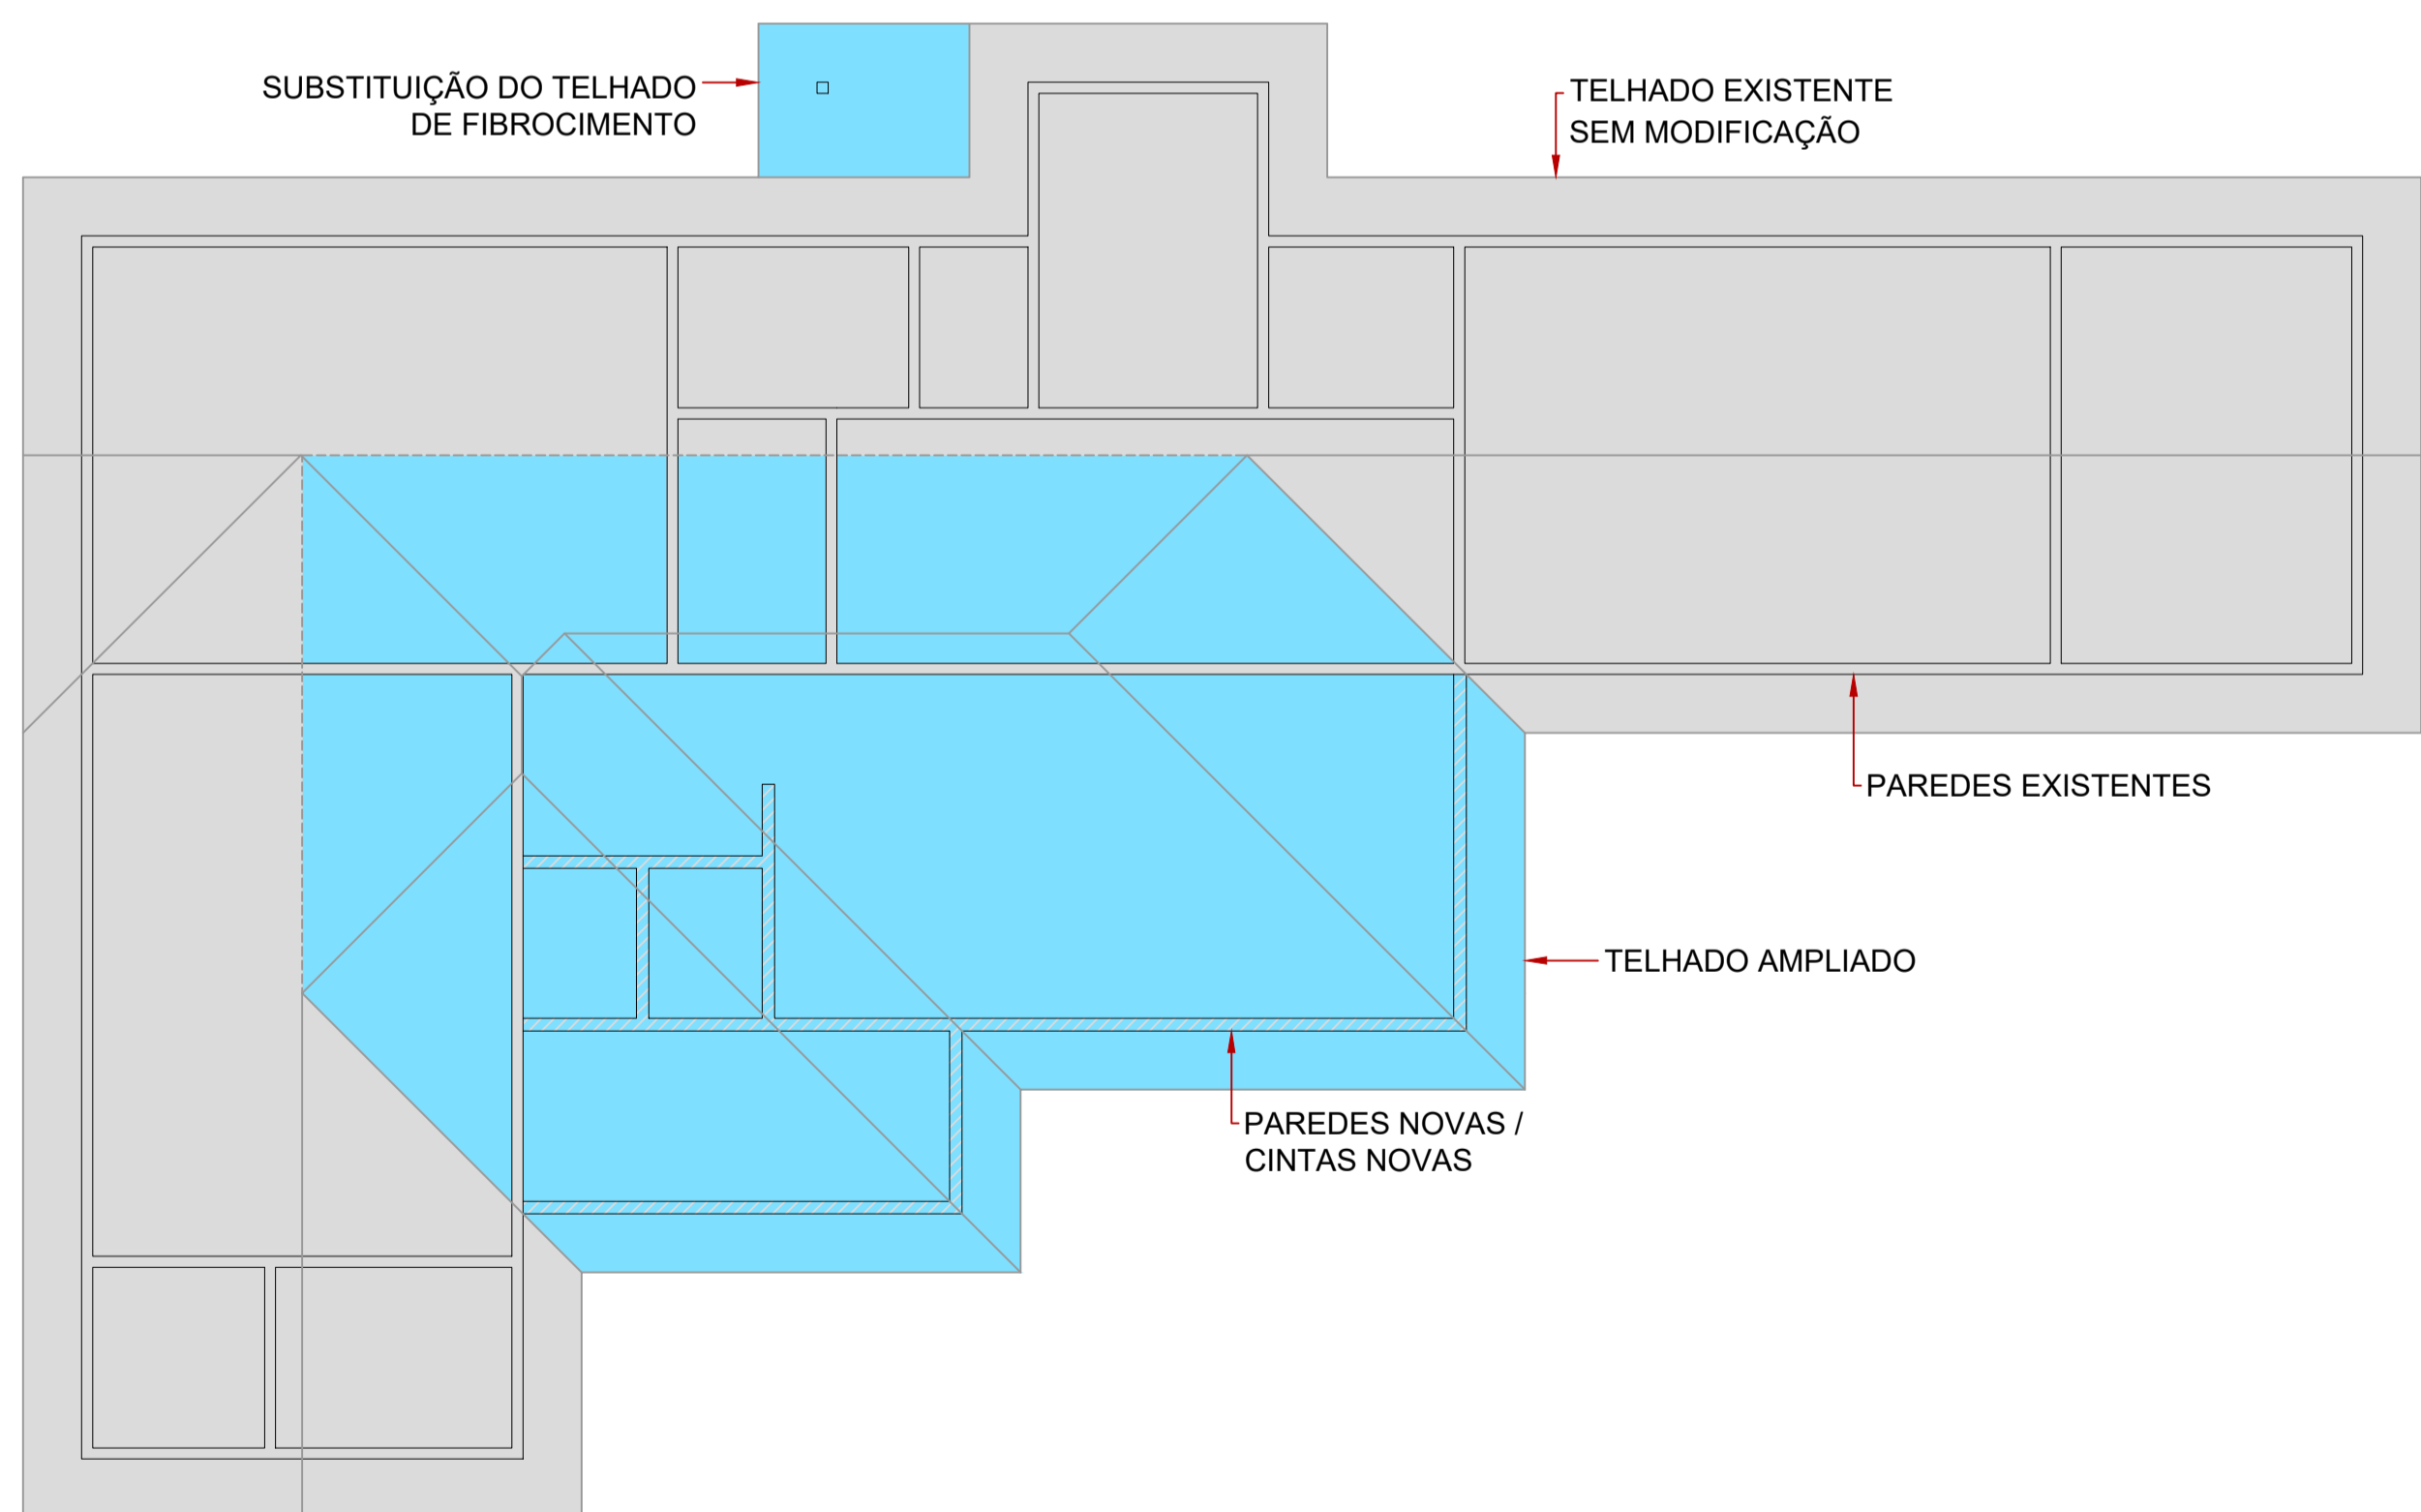

PLANTA DE AMPLIAÇÃO DO TELHADO

ESC.: 1/100

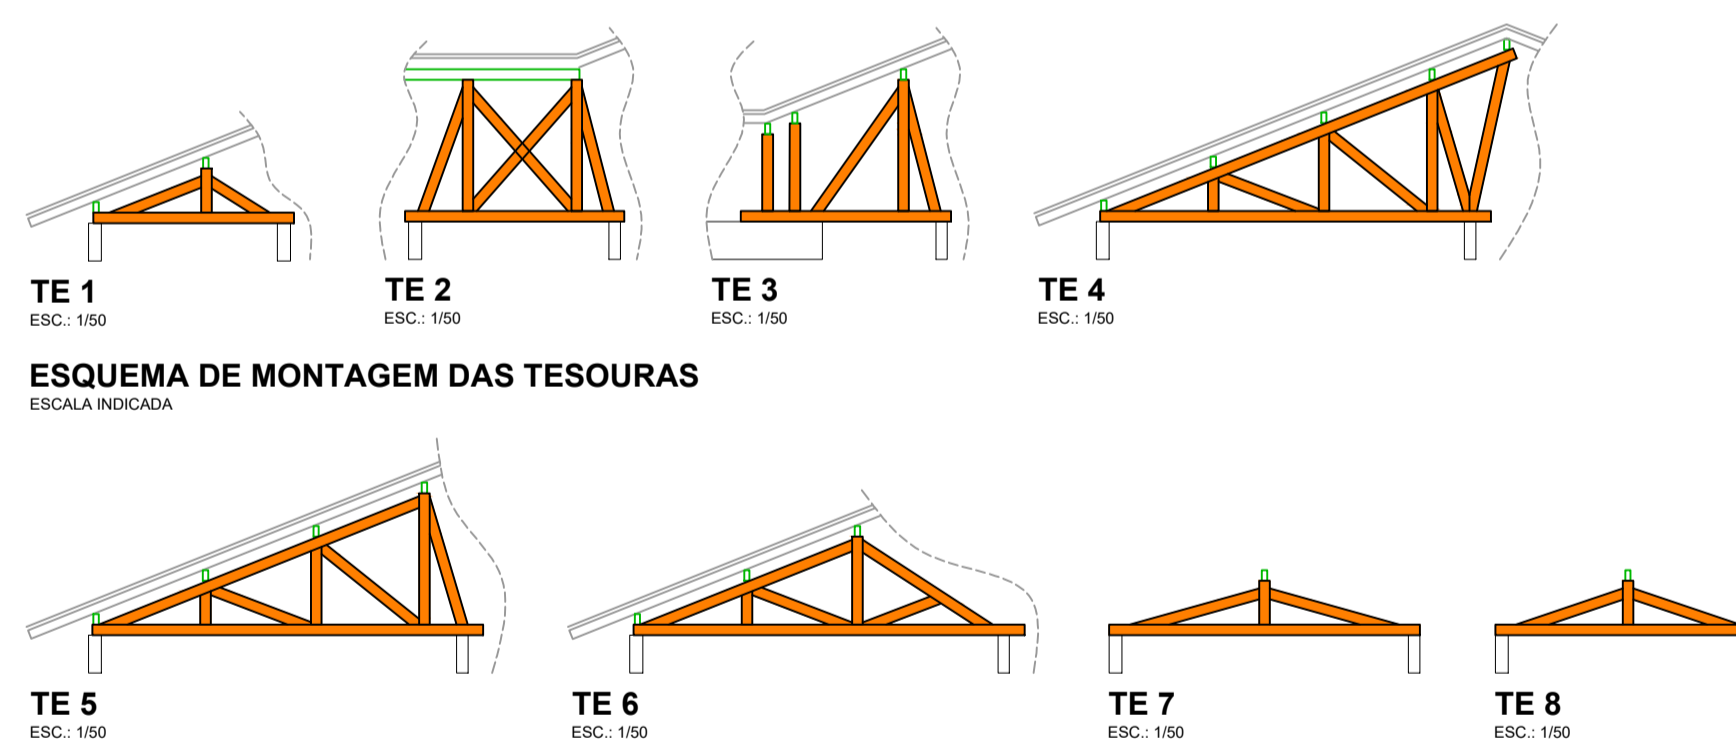

ESQUEMA DE MONTAGEM DAS TESOURAS
 ESCALA INDICADA

REVISÃO: R00	DATA: 03/2022	DESCRIÇÃO: EMIÇÃO INICIAL
-----------------	------------------	------------------------------

CARIMBOS E APROVAÇÕES:



(47) 3531-4242
 amavi@amavi.org.br
 amavi.org.br
 f @amavi_altovale
 Rua XV de Novembro, 737
 Centro, Rio do Sul/SC
 89160-015

PROPRIETÁRIO / CONTRATANTE: ASSINATURA:

PREFEITURA MUNICIPAL DE TROMBUDO CENTRAL
 CNPJ: 83.102.731/0001-75

RESPONSÁVEL TÉCNICO PROJETO:
 EDUARDO FRANCISCO SILVA DE FIGUEIREDO
 ENGENHEIRO CIVIL - CREA: 187051-8-SC

ASSINATURA:

PROJETO:

MADEIRAMENTO

OBRA:

REFORMA E AMPLIAÇÃO DO CENTRO DE EDUCAÇÃO INFANTIL CINDERELA

LOGRADOURO: RUA RUA ACKILL BOETGER BAIRRO: LIBERDADE Nº: 135

MUNICÍPIO: TROMBUDO CENTRAL UF: SC CEP: 89176-000

ÁREA TOTAL DA EDIFICAÇÃO:
 327,08 m²

CONTEÚDO:
 LOCAÇÃO TESOURAS NOVAS/TERÇAS EXISTENTES
 LOCAÇÃO TERÇAS, ESPIGÕES, PONTALETES NOVOS E TERÇAS EXISTENTES
 PLANTA DE AMPLIAÇÃO DO TELHADO
 DETALHES TESOURAS

ESCALA:
 INDICADA
 DATA:
 SETEMBRO/2022
 CÓDIGO AMAVI:
 2998
 DESENHISTA:
 EDUARDO FIGUEIREDO

MAD01/01

TODOS OS DIREITOS RESERVADOS. PROIBIDA A REPRODUÇÃO PARCIAL OU TOTAL. DESENHO VÁLIDO SOMENTE ASSINADO PELO RESPONSÁVEL DO PROJETO.