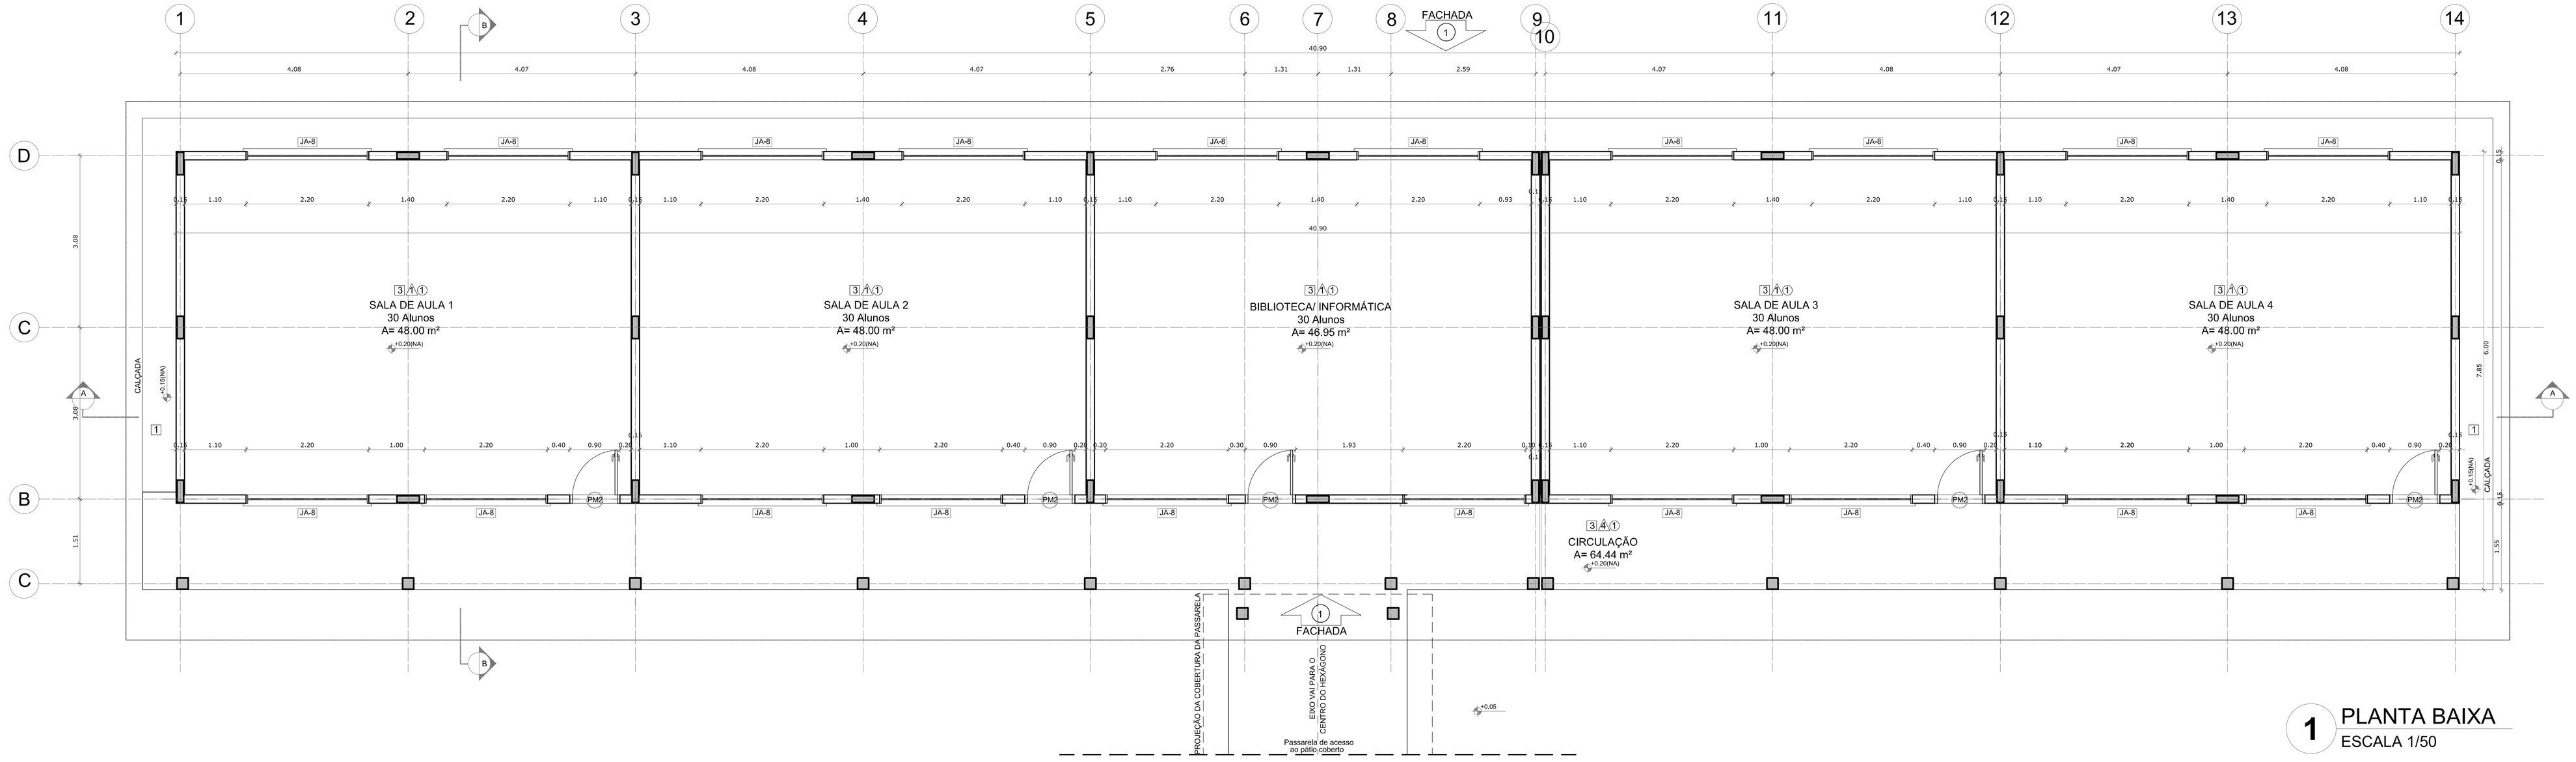

1 PLANTA BAIXA
ESCALA 1/50

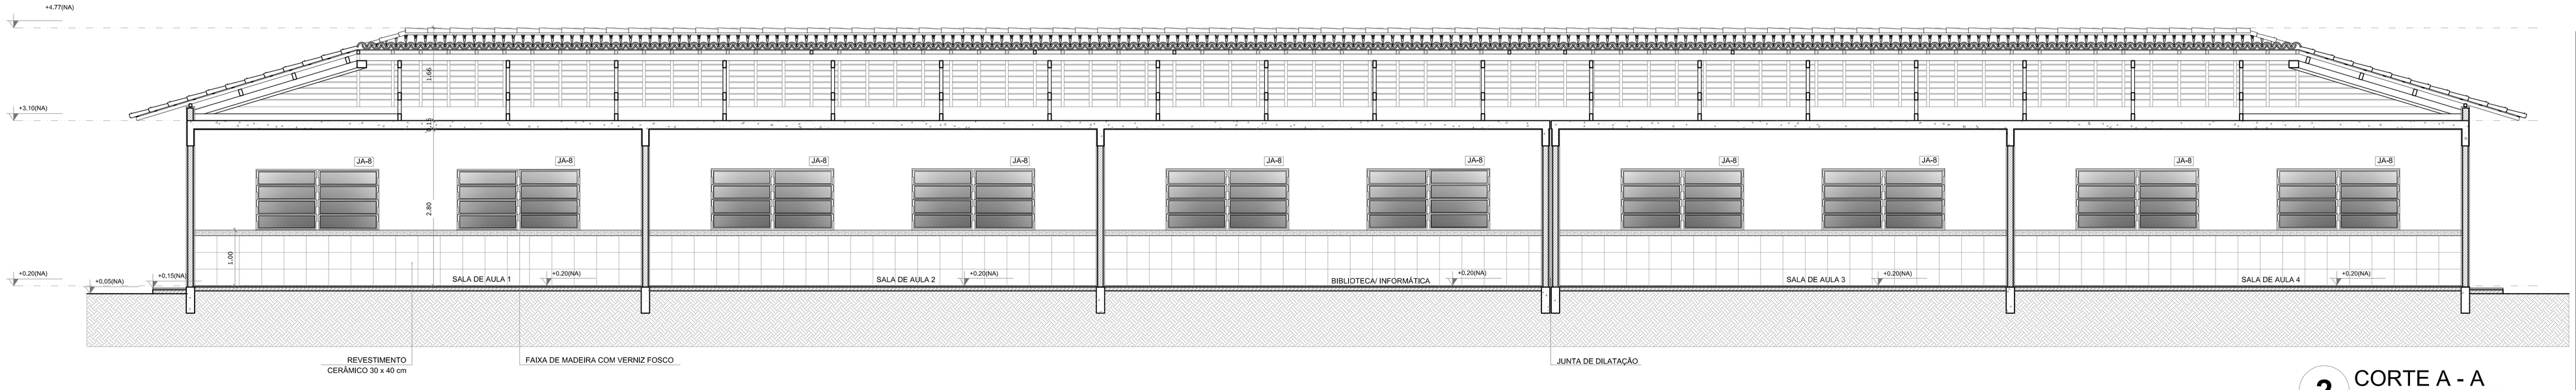

2 CORTE A - A
ESCALA 1/50

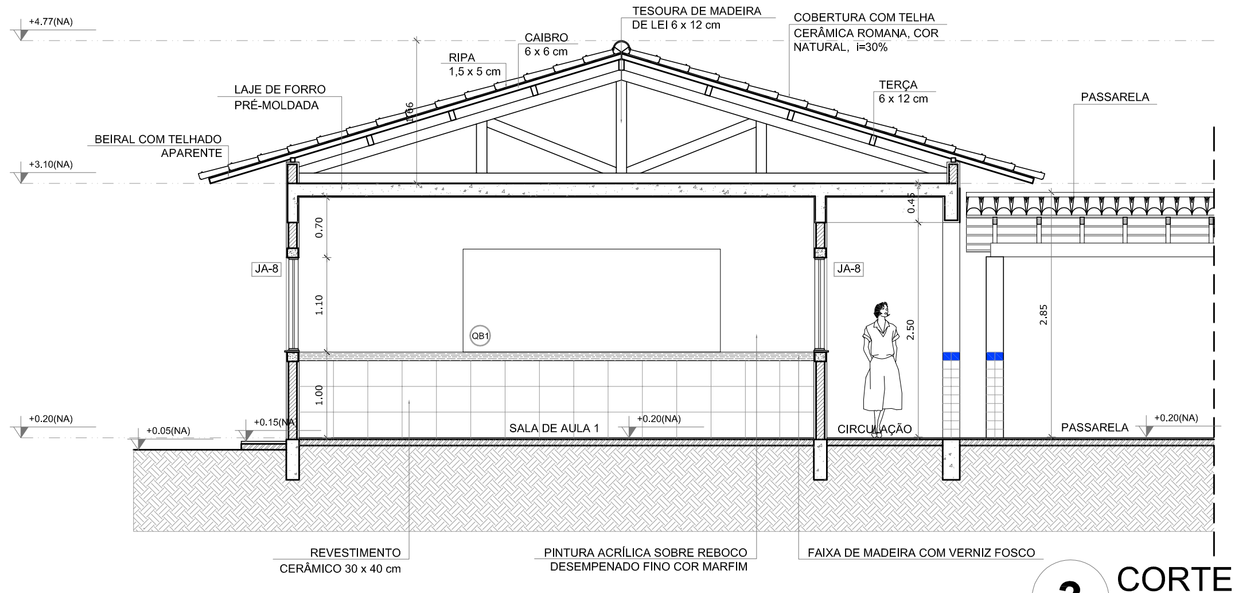

3 CORTE B -B
ESCALA 1/50

ESPECIFICAÇÕES

PISO
1 - CIMENTADO DESEMPENADO
2 - CERÂMICA 40 x 40 cm COR BRANCO ANTIDERRAPANTE
3 - CERÂMICA 40 x 40 cm COR CINZA ANTIDERRAPANTE
4 - GRAMADO
5 - BRITA
6 - PISO INDUSTRIAL POLIDO EM CONCRETO ARMADO

PAREDE
1 - CERÂMICA 30 x 40 cm COR BRANCO ATÉ 90 cm + FAIXA DE MADEIRA COM VERNIZ FOSCO E PINTURA ACRÍLICA
2 - CERÂMICA 30 x 40 cm COR BRANCO ATÉ 180 cm + FAIXA CERÂMICA 10 x 10 cm AZUL E PINTURA ACRÍLICA
3 - CERÂMICA 30 x 40 cm COR BRANCO ATÉ 180 cm + FAIXA CERÂMICA 10 x 10 cm VERMELHA E PINTURA ACRÍLICA
4 - CERÂMICA 10 x 10 cm COR BRANCO ATÉ 90 cm + FAIXA CERÂMICA 10 x 10 cm AZUL E PINTURA ACRÍLICA
5 - CERÂMICA 30 x 40 cm COR BRANCO ATÉ O TETO
6 - PINTURA ACRÍLICA ACETINADA COR CINZA

TETO
1 - LAJE PINTURA PVA LÁTEX BRANCO NEVE SOBRE MASSA CORRIDA PVA
2 - ESTRUTURA APARENTE

QUADRO DE ÁREAS

Item	Ambiente	Área (m²)	Perímetro
1	SALA DE AULA 1	48 m²	28 m
2	SALA DE AULA 2	48 m²	28 m
3	SALA DE AULA 3	48 m²	28 m
4	SALA DE AULA 4	48 m²	28 m
5	BIBLIOTECA/ INFORMÁTICA	46,95 m²	27,65 m
6	CIRCULAÇÃO	64,44 m²	85,95 m

ÁREA TOTAL SEM PAREDES = 303.39 m²
ÁREA TOTAL COM PAREDES = 322.11 m²

MAPA DE ESQUADRIAS

LEGENDA DE PORTAS - PORTAS EM MADEIRA COM PINTURA

REF.	Dimensões (cm)	QUANT.	TIPO	AMBIENTES
P80	80 x 210	7	1 folha - de abrir lisa em madeira	Vestiário, cozinha, almoxarifado, arquivo, diretoria secretaria, sala de professor
P80	80 x 210	5	1 folha - de abrir c/ visor de vidro e chapa metálica	Salas de Aula
P80	80 x 210	4	1 folha - de abrir c/ chapa metálica	Sanitário fem., sanitário masc. e vestiários quadra
P90	60 x 210	1	1 folha - de abrir c/ veneziana de madeira	Depósito
P90	80 x 210	3	1 folha - de abrir c/ veneziana de madeira	Despensa, sanit. fem. e sanit. masc.
P90	60 x 160	15	1 folha - de abrir lisa em madeira	Sanitários
P90	80 x 160	2	1 folha - de abrir c/ barra metálica	Sanitários
P90	80 x 210	1	1 folha - de abrir c/ barra e chapa metálica	Sanitário PNE (quadra coberta)

LEGENDA DE PORTAS - PORTAS DE ALUMÍNIO

REF.	Dimensões (cm)	QUANT.	TIPO	AMBIENTES
P40	80 x 210	1	01 folha - de abrir com vidro e veneziana	Área de serviço

LEGENDA DE JANELAS - JANELAS ALUMÍNIO

REF.	Dimensões (cm)	Área (m²)	QUANT.	Área Total (m²)	h do peitoril (cm) / TIPO	AMBIENTES
JA40	60 x 40	0,24	1	0,24	170 cm - basculante	Depósito
JA60	60 x 90	0,54	2	1,08	120 cm - abrir	Cozinha**
JA60	100 x 40	0,40	18	7,20	170 cm - basculante	Sanitários fem. e masc*, vestiário*, almoxarifado e arquivo
JA60	150 x 40	0,60	1	0,60	170 cm - correr	Despensa**
JA60	120 x 100	1,20	5	6,00	110 cm - correr	Área de serviço e cozinha**
JA60	150 x 110	1,65	2	3,30	100 cm + basculante	Sala de professor e diretoria
JA70	200 x 110	2,20	4	8,80	100 cm + basculante	Diretoria, secretaria e sala de professor
JA80	220 x 110	2,42	20	48,40	100 cm + basculante	Salas de aula
JA90	60 x 200	1,20	6	7,20	400 cm + veneziana 8xa	Lanterninh Pátio Coberto
JA150	90 x 100 + 90 x 120	1,98	1	1,98	90/ 110 cm + 8xa	Secretaria

** AS JANELAS DA COZINHA E DESPENSA DEVERÃO PREVER TELA.
* UTILIZAR VIDRO MINIBOREAL NAS JANELAS DOS SANITÁRIOS.

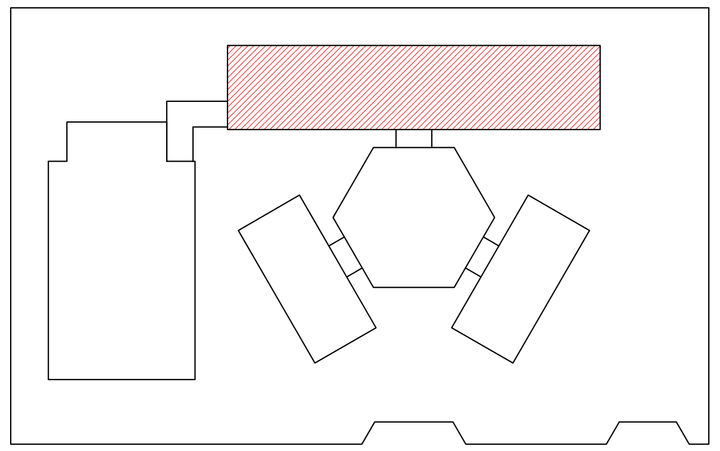

CROQUI DE REFERÊNCIA

LEGENDA:

+0.00(NA) +0.00(NC) +0.00(NR)	INDICAÇÃO NÍVEIS PLANTA E CORTE	1	INDICAÇÃO DE VISTAS
A	INDICAÇÃO DE CORTES	1 1	ESPECIFICAÇÃO DE MATERAIS
	INDICAÇÃO DE FACHADAS	X	INDICAÇÃO DE EIXOS
JAX PAX	INDICAÇÃO DE PORTAS E JANELAS	BCX	INDICAÇÃO DE ELEMENTOS (BANCADA, PRATELEIRAS E ETC.)

NOTAS

- MEDIDAS E NÍVEIS EM METROS
- VERIFICAR POSIÇÃO EXATA DOS PILARES NO PROJETO ESTRUTURAL
- VERIFICAR DETALHES CONSTRUTIVOS PERTINENTES NO PROJETO DE DETALHAMENTO
- SEGUIR ORIENTAÇÃO DO PROJETO QUANTO A UTILIZAÇÃO DAS CORES; CASO SEJA NECESSÁRIA ALTERAÇÃO, CONSULTAR O CADERNO DE ESTUDO DE CORES
- EM CASO DE CONFLITO DE INFORMAÇÕES ENTRE O PROJETO GRÁFICO E O MEMORIAL DESCRITIVO E ESPECIFICAÇÕES TÉCNICAS, PREVALECE A INFORMAÇÃO CONTIDA NO DESENHO
- ALTERAÇÕES NESTE PROJETO SOMENTE COM AUTORIZAÇÃO EXPRESSA DO FNDE

REFERÊNCIA:

- PLANILHA DE QUANTITATIVOS
- MEMORIAL DESCRITIVO E ESPECIFICAÇÕES TÉCNICAS

FNDE Fundo Nacional de Desenvolvimento da Educação
Ministério da Educação
GOVERNO FEDERAL BRASIL PAÍS RICO É PAÍS SEM POBREZA

PROJETO PADRÃO - FNDE

MUNICÍPIO – UF:

PROPRIETÁRIO:

ENDEREÇO:

PROPRIETÁRIO

RESP. TÉCNICO — CAU/ CREA

DLFO | CAU/ CREA

RA

OBSERVAÇÕES:

ESCOLA 4 SALAS DE AULA
PROJETO DE ARQUITETURA

COORDENAÇÃO
CGEST - Coordenação Geral de Infraestrutura Educacional

BLOCO PEDAGÓGICO
PLANTA BAIXA
CORTES

ARQ

REVISÃO R.01 | ESCALA 1/50 | DATA EMISSÃO FEVEREIRO/2014 | PRANCHA 09/28

FORMATO (1140X594)