


	SIMBOLÓGIA DE LUMINARIA
	SIMBOLÓGIA DE CHAVE DE IP 50A
	SIMBOLÓGIA PONTO DE ENCAMBEAMENTO DE CONDUTOR
	CONDUTOR AUI 2CA AWG PARA CABO CONTROL
	B-2M BRAÇO AÇO CARBONO DE 2000MM
	B-3M BRAÇO AÇO CARBONO DE 3000MM

NOTA
 NA EXECUÇÃO DA OBRA, TOME AS CUIDADAS PRECAUÇÕES PARA O MANEJO DA LUMINA, MESMO QUE NÃO CONSTA NO PROJETO, PARA NÃO DANIFICAR O ATENDIMENTO CONDIÇÃO INDICATIVA E OUTROS QUE SE ENCONTREM NA OBRAS, SEMPRE ATERRAR.

SEGURANÇA
 ANTES DE INICIAR O TRABALHO:
 1) DESENERGIZAR,
 2) TESTAR,
 3) ATERRAR,
 4) SINALIZAR,
 5) TRABALHAR.
 SEMPRE UTILIZAR OS EPI'S E EPCS.

TOMAMENTO FINAL	
INSTALADO	AM
Ext. Rede Baixa Tensão.....	AM
Ext. Rede Média Tensão.....	AM
Ext. Rede Alta.....	AM
RETIRO	
Ext. Rede Baixa Tensão.....	AM
Ext. Rede Média Tensão.....	AM

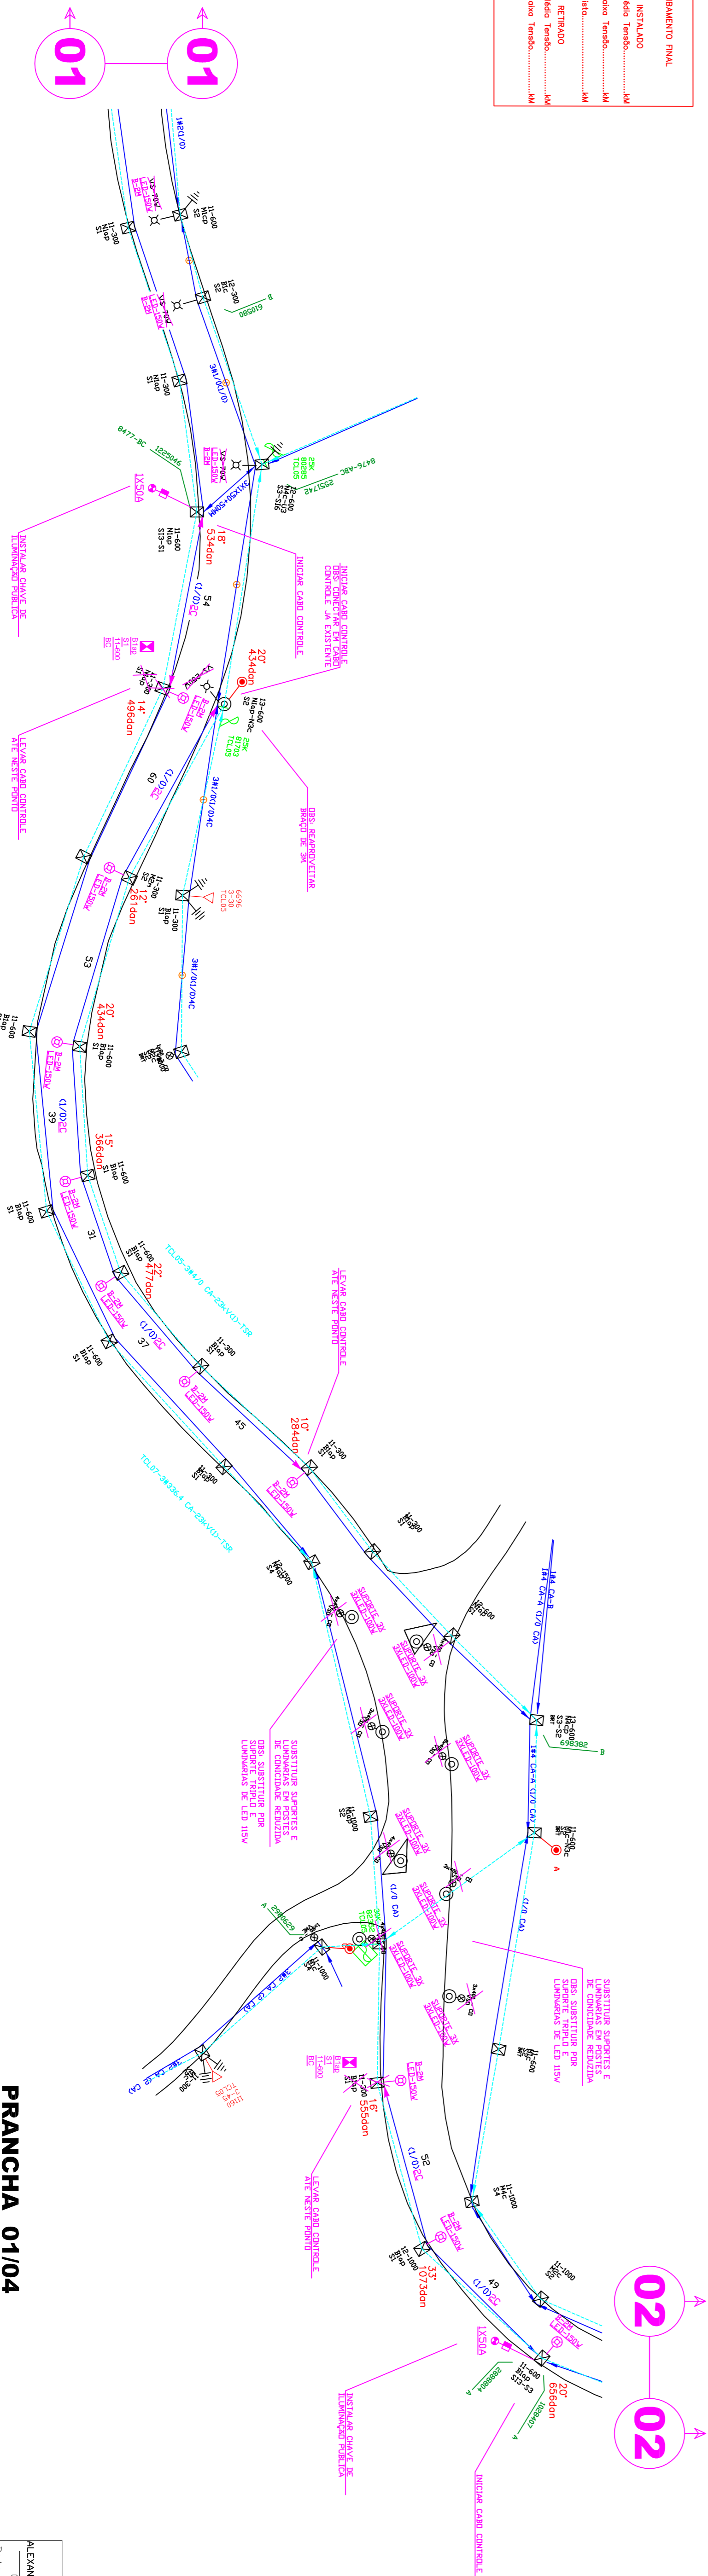

PRANCHA 01/04

BRISA	AMPLIAÇÃO DE ILUMINAÇÃO PÚBLICA
TÍTULO	ILUMINAÇÃO PÚBLICA RODOVIA SC-381
INTERESSADO	PREFEITURA MUNICIPAL DE TROMBUDO CENTRAL
PROJETISTA	MARCOS ANTONIO HILLESHEIM
DIGITALIZAÇÃO	MARCOS ANTONIO HILLESHEIM
ALVARADO DE LICENÇA Nº 18.000	19/05/2022

