


NA EXECUÇÃO DA OBRA, TODAS AS CIRCUNSTÂNCIAS DE MANEIRA QUE CRIEM O RISCO DE ACIDENTES, DEVENDO SEMPRE SER OBSERVADAS AS RECOMENDAÇÕES E INSTRUÇÕES DA EMPRESA CONTRATADA, SEMPRE UTILIZANDO OS EPIs E EPCS.

**SEGURANÇA**  
**ANTES DE INICIAR O TRABALHO:**  
 1) DESPENSARIZAR,  
 2) ALERTAR,  
 3) SINALIZAR,  
 5) TRABALHAR.  
**SEMPRE UTILIZAR OS EPIs E EPCS.**

**TOMAMENTO FINAL**  
 INSTALADO  
 Ext. Rede Lado Terreno.....MM  
 Ext. Rede Bases Terreno.....MM  
 Ext. Rede Utiliz.....MM  
 RETIRADO  
 Ext. Rede Lado Terreno.....MM  
 Ext. Rede Bases Terreno.....MM

⊕	SIMBOLOGIA DE LUMINARIA
⊕	SIMBOLOGIA DE CHAVE DE IP 50A
⊕	SIMBOLOGIA PONTO DE ENCAIXAMENTO DE CONDUTOR
⊕	CONDUTOR AUI 2CA AWG PARA CABO CONTROLE
B-2M	BRAÇO AÇO CARBONO DE 2000MM
B-3M	BRAÇO AÇO CARBONO DE 3000MM

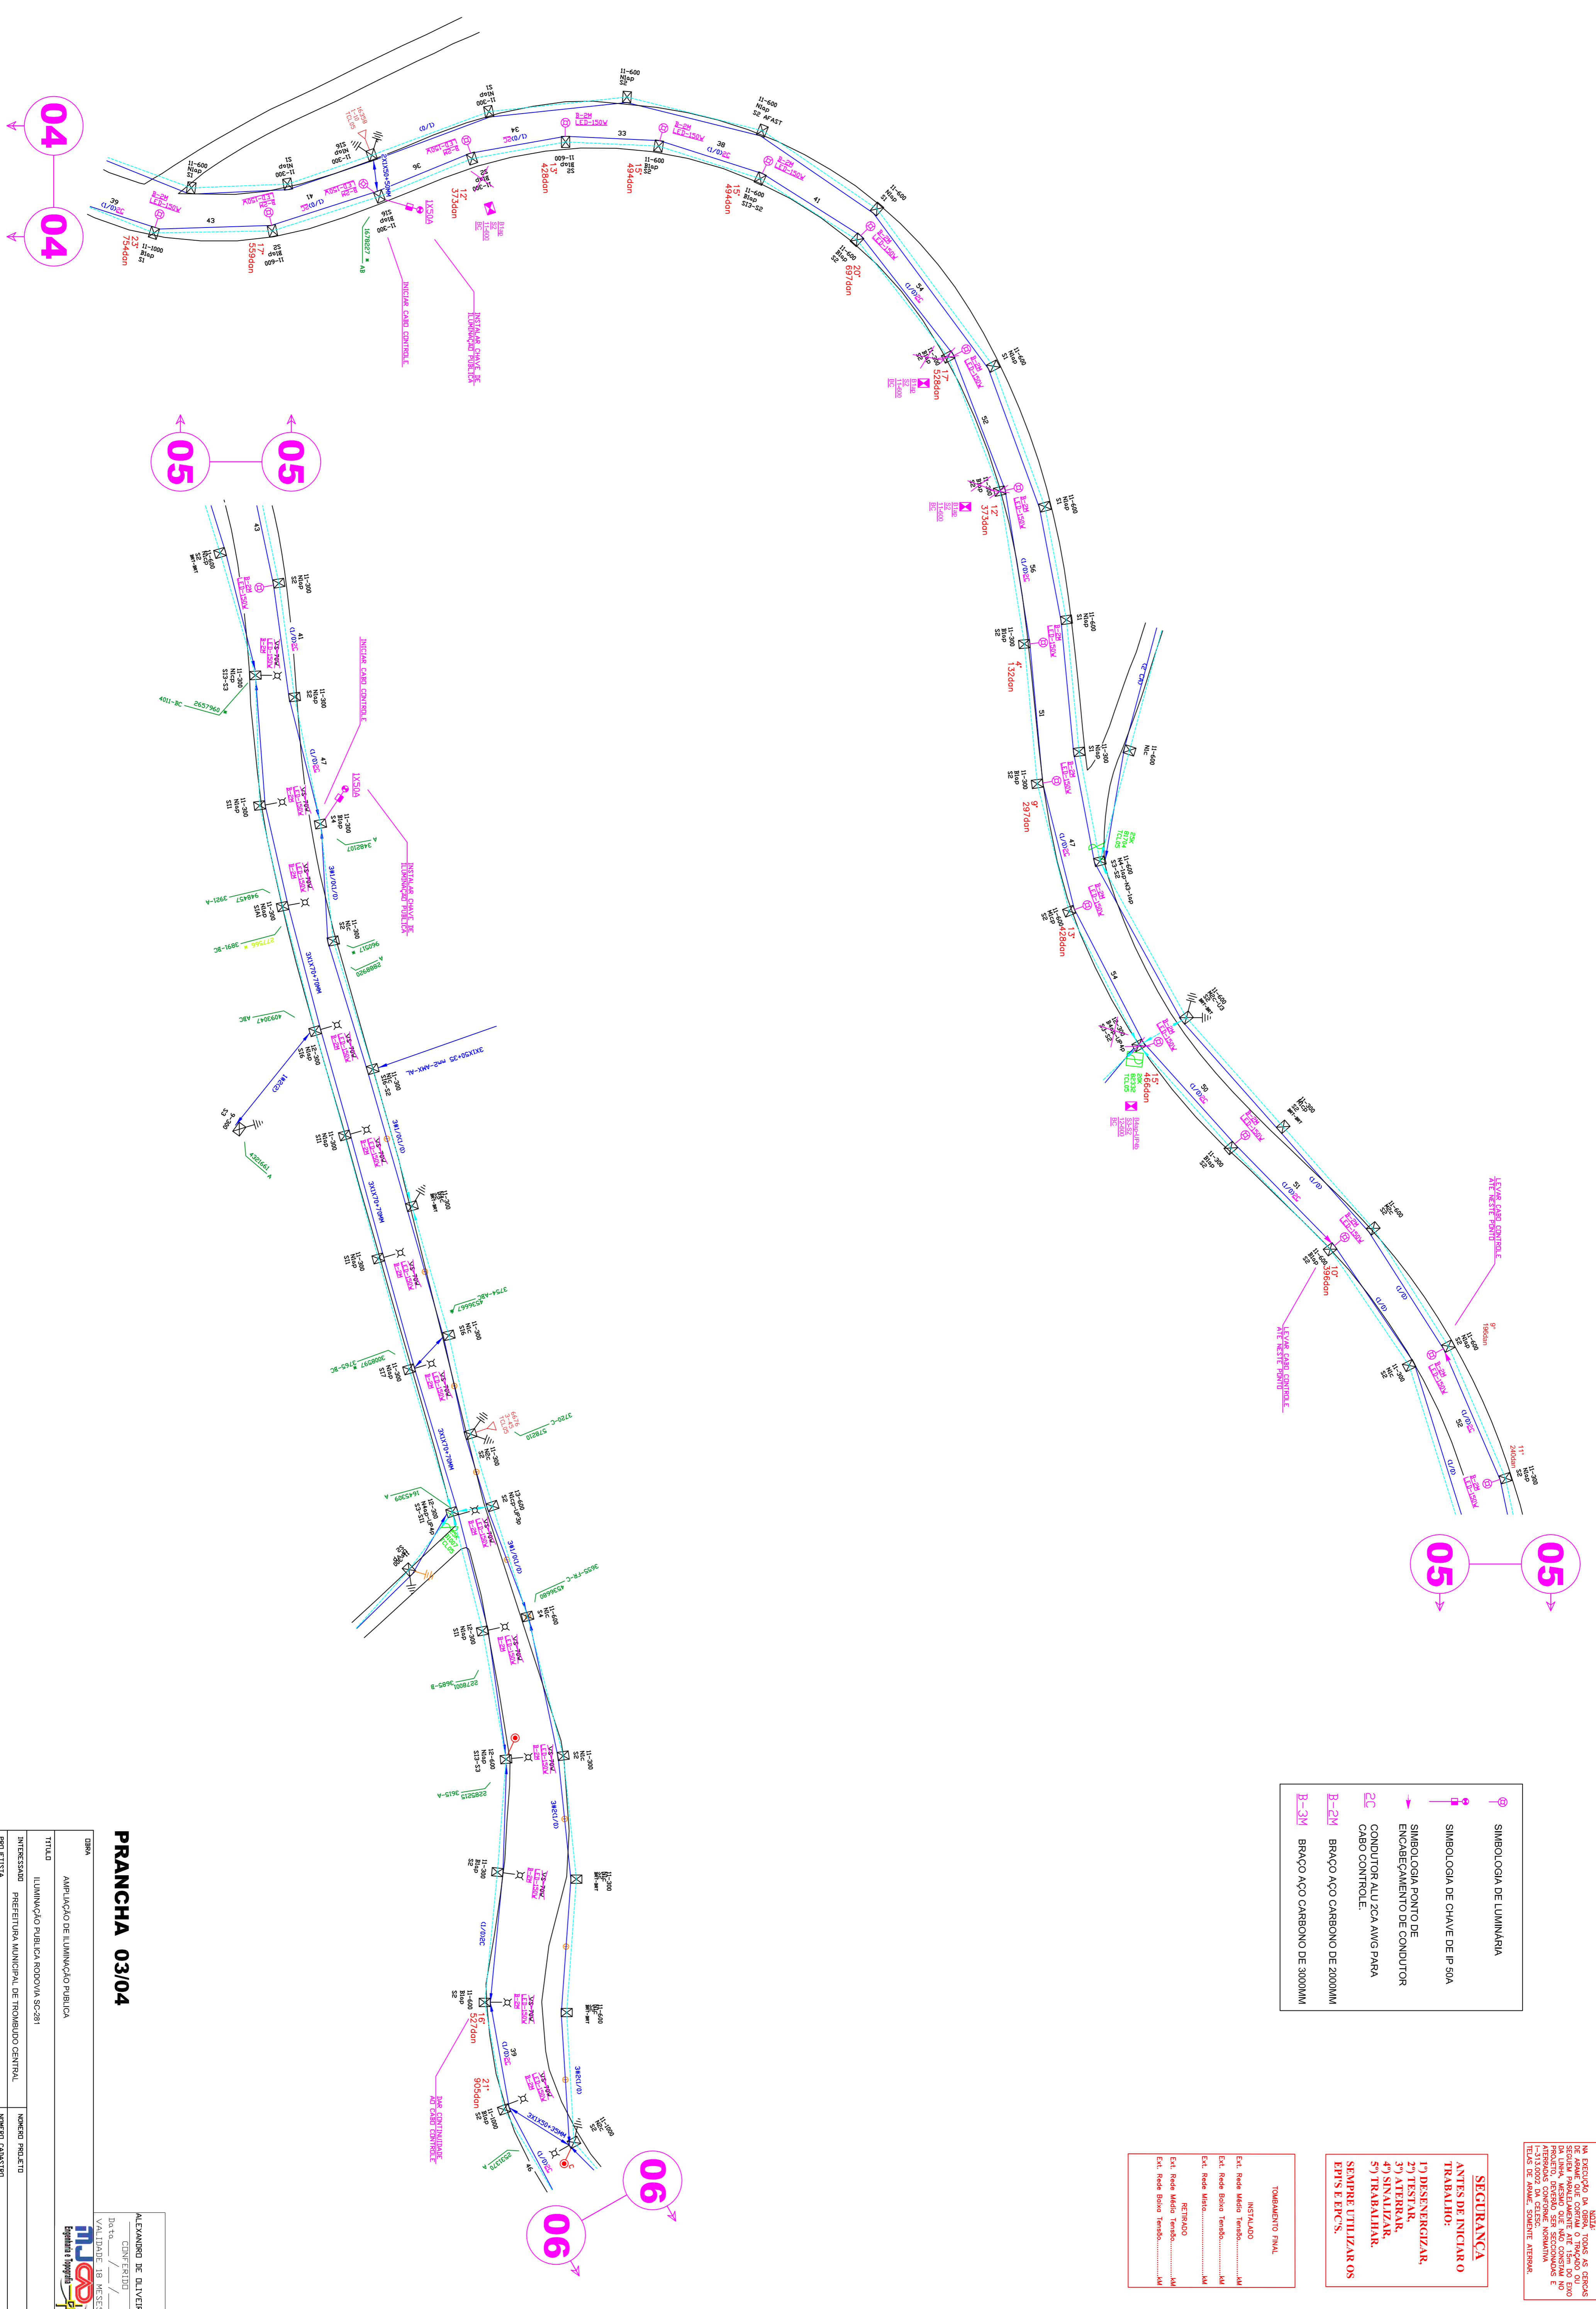

**PRANCHA 03/04**

OBRA	AMPLIAÇÃO DE ILUMINAÇÃO PÚBLICA
TÍTULO	ILUMINAÇÃO PÚBLICA RODOVIA SC-281
INTERESSADO	PREFEITURA MUNICIPAL DE TROMBUDO CENTRAL
PROJETISTA	MARCOS ANTONIO HILLESHEIM
DIRETORIAÇÃO	MARCOS ANTONIO HILLESHEIM
ESCALA	1:1.000
DATA	19/02/2022

ALEXANDRO DE OLIVEIRA  
 GOVERNADOR  
 VALIDADE: 18 MESES  
 Engenharia e Projetos