

COBERTURA
ESC.: 1/75

LEGENDA

- REMOÇÃO E EXECUÇÃO DE TELHAMENTO CERÂMICO E ESTRUTURA DE MADEIRA
- EXECUÇÃO DE TELHAMENTO CERÂMICO E ESTRUTURA DE MADEIRA
- COBERTURA EXISTENTE
- PAREDE E RUFO CAPAA EXECUTAR
- RUFO INTERNO A EXECUTAR
- CALHA A EXECUTAR


OBS: REMOVER E EXECUTAR FORRO DE PVC NOS BEIRAS

Lista de Janelas

ID	Qu...	Tamanho L x A	Altur...	Modelo	Material
J1	1	1,00x0,50	1,60	BASCULANTE	ALUMÍNIO E VIDRO
J2	4	2,30x1,60	0,90	BASCULANTE	ALUMÍNIO E VIDRO
J3	2	1,50x1,20	0,90	BASCULANTE	ALUMÍNIO E VIDRO
J4	1	1,50x1,60	0,90	BASCULANTE	ALUMÍNIO E VIDRO
J5	1	1,00x1,20	0,90	PASSA PRATOS	MADEIRA E VIDRO

Lista Portas

ID	Qu...	Tamanh...	Tipo	Modelo	Material
P1	1	1,00x2,10	Porta	01 FL CORRER C/ BARRA - PLACA METÁLICA	MADEIRA COMPENSADA
P2	1	0,90x2,10	Porta	01 FL DE ABRIR COM BANDEIRA FIXA E VISOR	MADEIRA MACIÇA E VIDRO

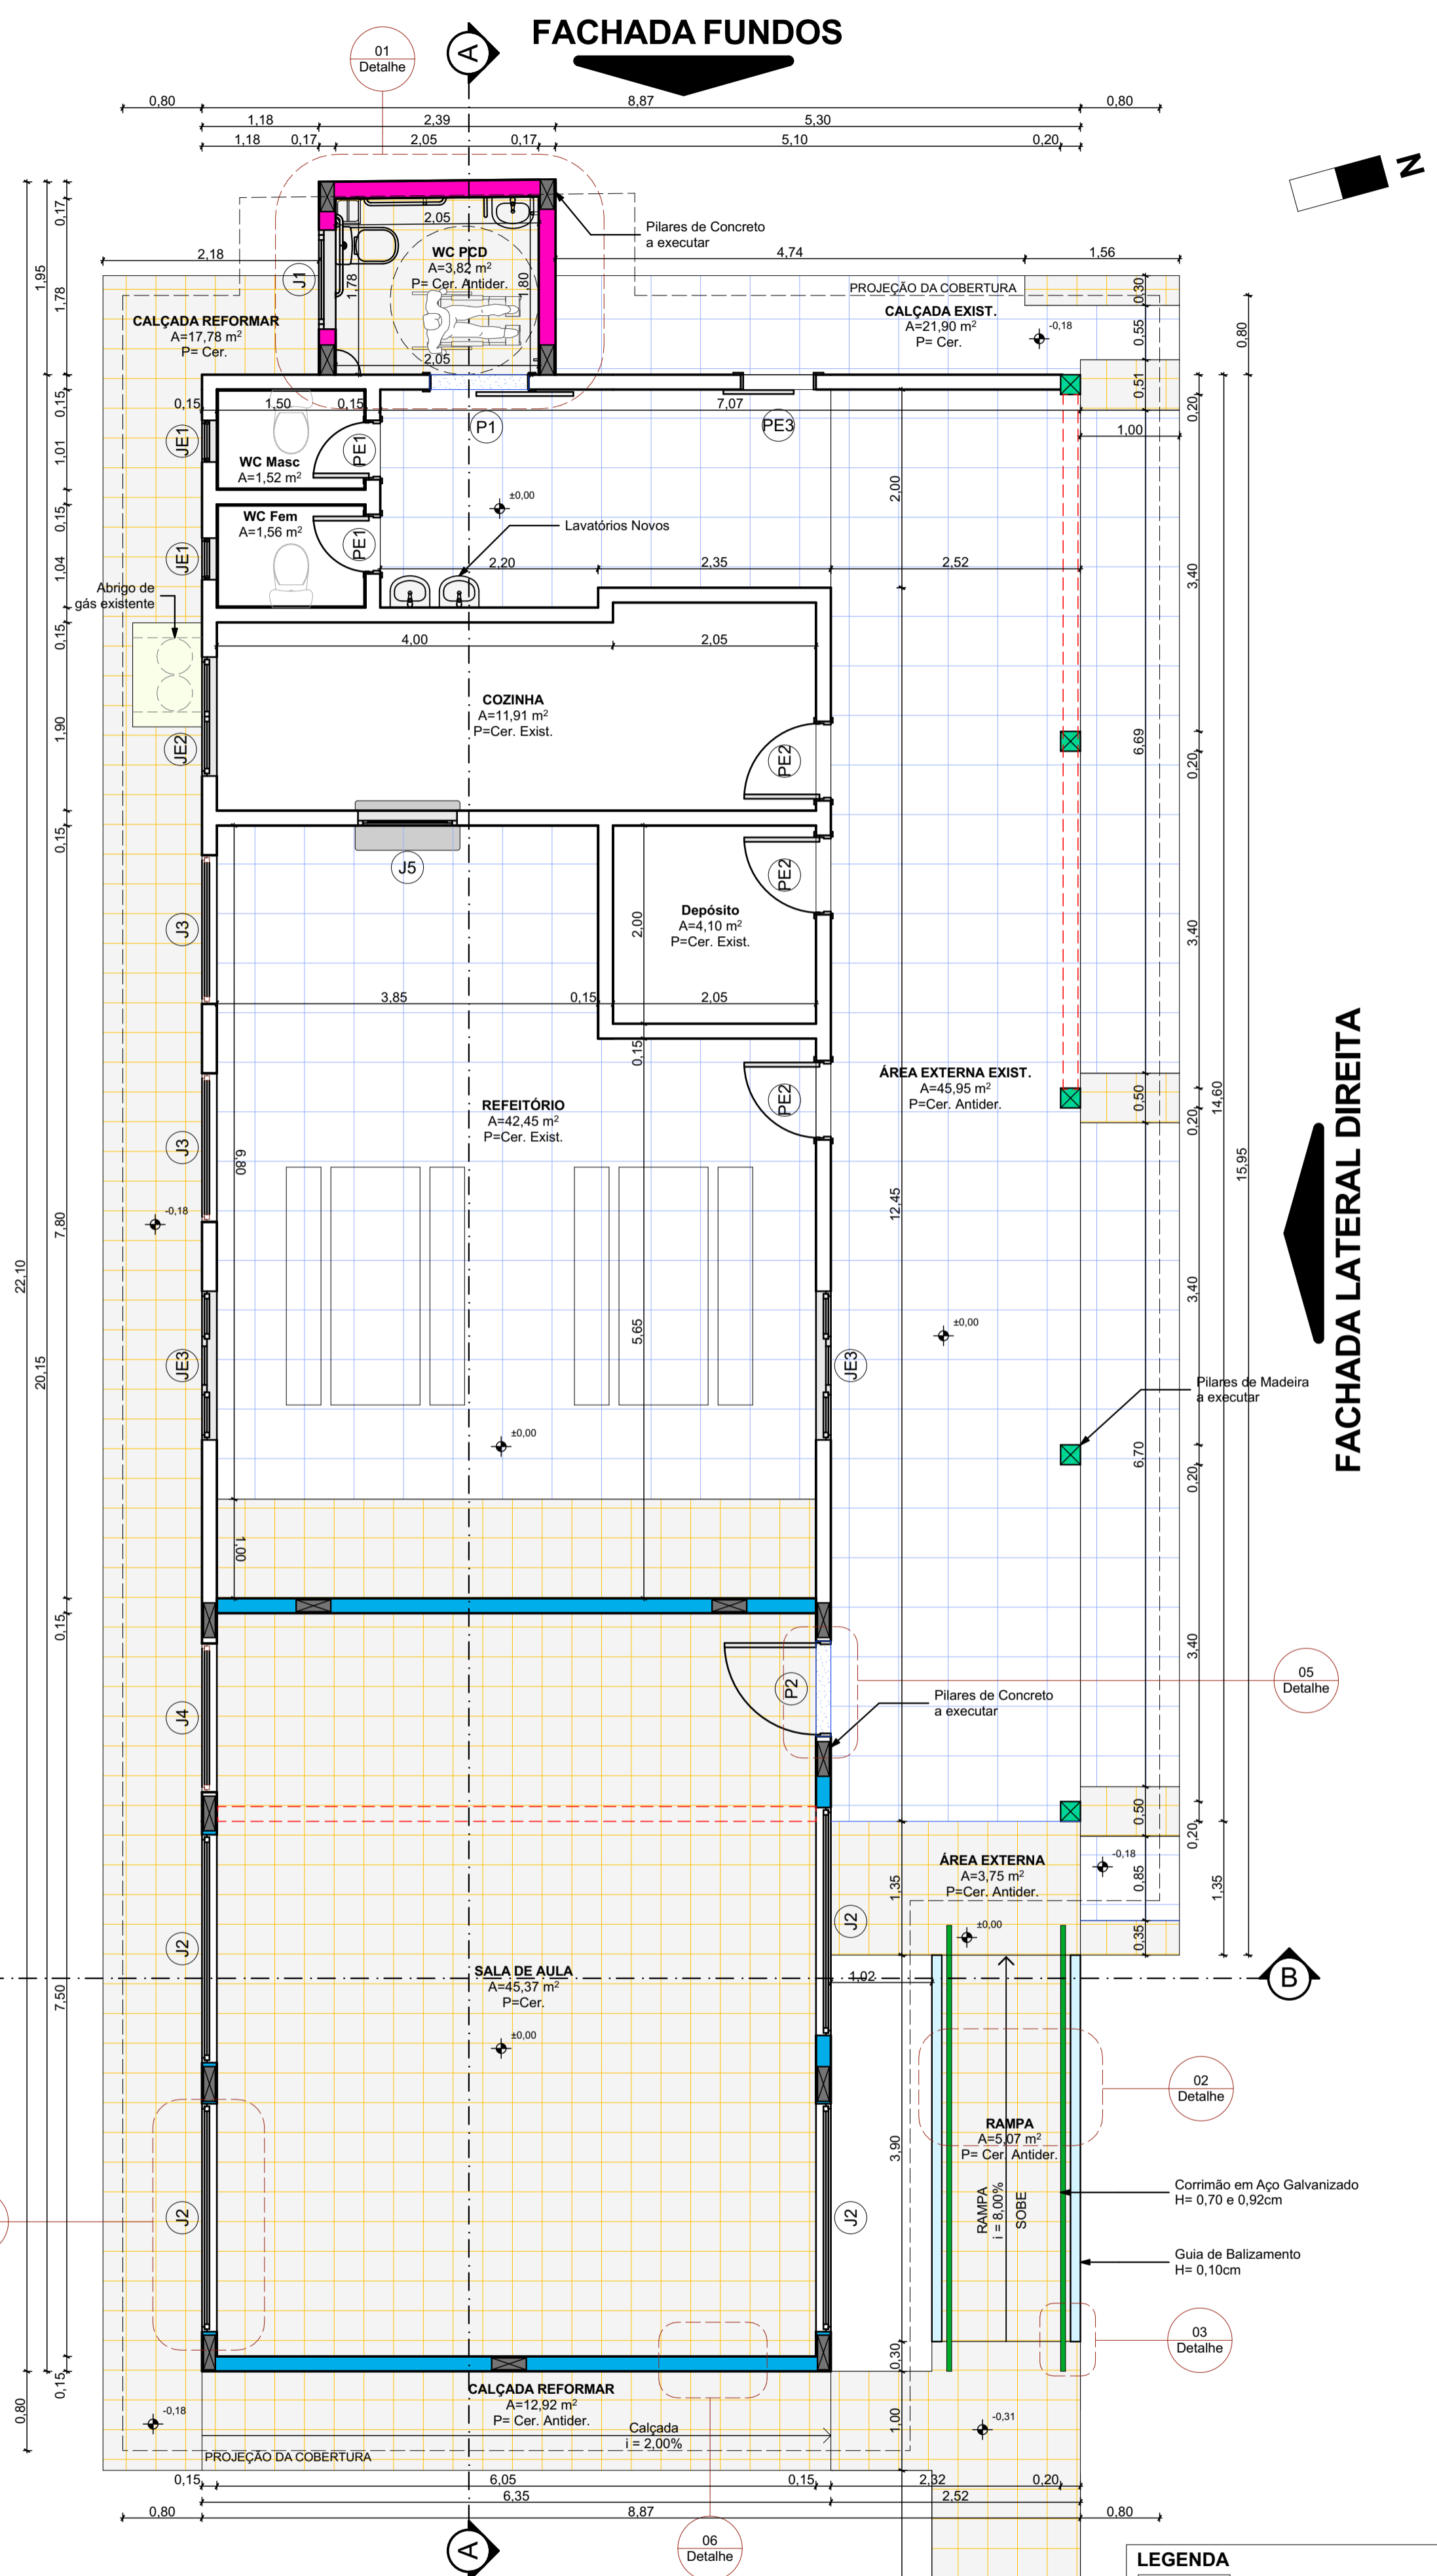

PLANTA BAIXA
 ÁREA EDIFICAÇÃO EXISTENTE: 129,50m²
 ÁREA EDIFICAÇÃO A AMPLIAR: 39,92m²
 ÁREA FINAL EDIFICAÇÃO: 169,42m²
 ÁREA EXTERNA/CALÇADAS A CONSTRUIR: 25,99m²
 ESC.: 1/50

LEGENDA

- PAREDE EXISTENTE
- PAREDE A CONSTRUIR (e=15cm)
- PAREDE A CONSTRUIR (e=17cm)
- PAREDE A DEMOLIR (e=17cm)
- PISO A EXECUTAR
- CONTRAPISO + PISO A EXECUTAR

TABELA DE REVESTIMENTOS

Ambiente	Piso	Parede	Této
Sala de Aula	Cerâmico Acetinado Fosco PEI-5 / Cor Bege a executar	Pintura Acrílica Cor Cinza Claro	Forro de PVC
Refeitório	Cerâmico Acetinado Fosco PEI-5 / Cor Bege a executar	Pintura Acrílica Cor Cinza Claro	Forro de PVC Existente
Cozinha	Existente	Pintura Acrílica Cor Cinza Claro	Forro de PVC Existente
Depósito	Existente	Pintura Acrílica Cor Cinza Claro	Forro de PVC Existente
Área Externa	Cerâmico Antiderrapante PEI-5 / Cor Bege a executar	Pintura Acrílica Cor Cinza Claro	Forro de PVC Existente
Calçadas	Cerâmico Antiderrapante PEI-5 / Cor Bege a executar		
WC PCD	Cerâmico Antiderrapante PEI-5 / Cor Bege a executar	Azulejo até o Têto	Forro de PVC Existente
WC Fem	Existente	Azulejo existente+ Pintura Acrílica Cor Cinza Claro	Forro de PVC Existente
WC Masc	Existente	Azulejo existente+ Pintura Acrílica Cor Cinza Claro	Forro de PVC Existente
Rampa	Cerâmico Antiderrapante PEI-5 / Cor Bege a executar		

CARIMBOS E APROVAÇÕES:

PROJETO - RESPONSÁVEL TÉCNICO: EXECUÇÃO - RESPONSÁVEL TÉCNICO: ASSINATURA - PROPRIETÁRIO: (REPRESENTANTE)

Larissa Lora Santos
Arquiteta e Urbanista - AMAVI CAU / 148555-0

REVISÃO	DATA	ALTERAÇÕES

PROJETO ARQUITETÔNICO

RUA: XV DE NOVEMBRO, Nº 737
 CEP: 89160-015 -CENTRO
 RIO DO SUL/SC
 FONE/FAX: (47) 3531-4242
 E-mail: amavi@amavi.org.br
 http://www.amavi.org.br

OBRA: **Reforma e Ampliação - CEI Charlotte Ilse Schindler**

PROPRIETÁRIO: PREFEITURA MUNICIPAL DE TROMBUDO CENTRAL

ENDEREÇO: RUA CANADÁ - BAIRRO LORENAL - TROMBUDO CENTRAL/SC

CONTEÚDO:
 - PLANTA BAIXA
 - LISTA DE ESQUADRIAS
 - COBERTURA
 - QUADRO DE ÁREAS
 - TABELA DE REVESTIMENTOS

DESENHO: CAROLINA / LARISSA
 ÁREA TOTAL EXISTENTE (ÁREA EDIF. + ÁREA EXTERNA): (129,50m²+41,15m²) = 169,42m²
 ÁREA TOTAL A CONSTRUIR (EDIF. + EXTERNA): (39,92m² + 26,26m²) = 66,18m²
 ÁREA TOTAL FINAL (EXISTENTE + A CONSTRUIR): (169,42m²+67,41m²) = 236,83m²

ESCALA: INDICADA
 DATA: 01/02/2021

FOLHA: **ARQ 03/07**

TODOS OS DIREITOS RESERVADOS. PROIBIDA A REPRODUÇÃO PARCIAL OU TOTAL. DESENHO VÁLIDO SOMENTE ASSINADO PELO RESPONSÁVEL DO PROJETO.