



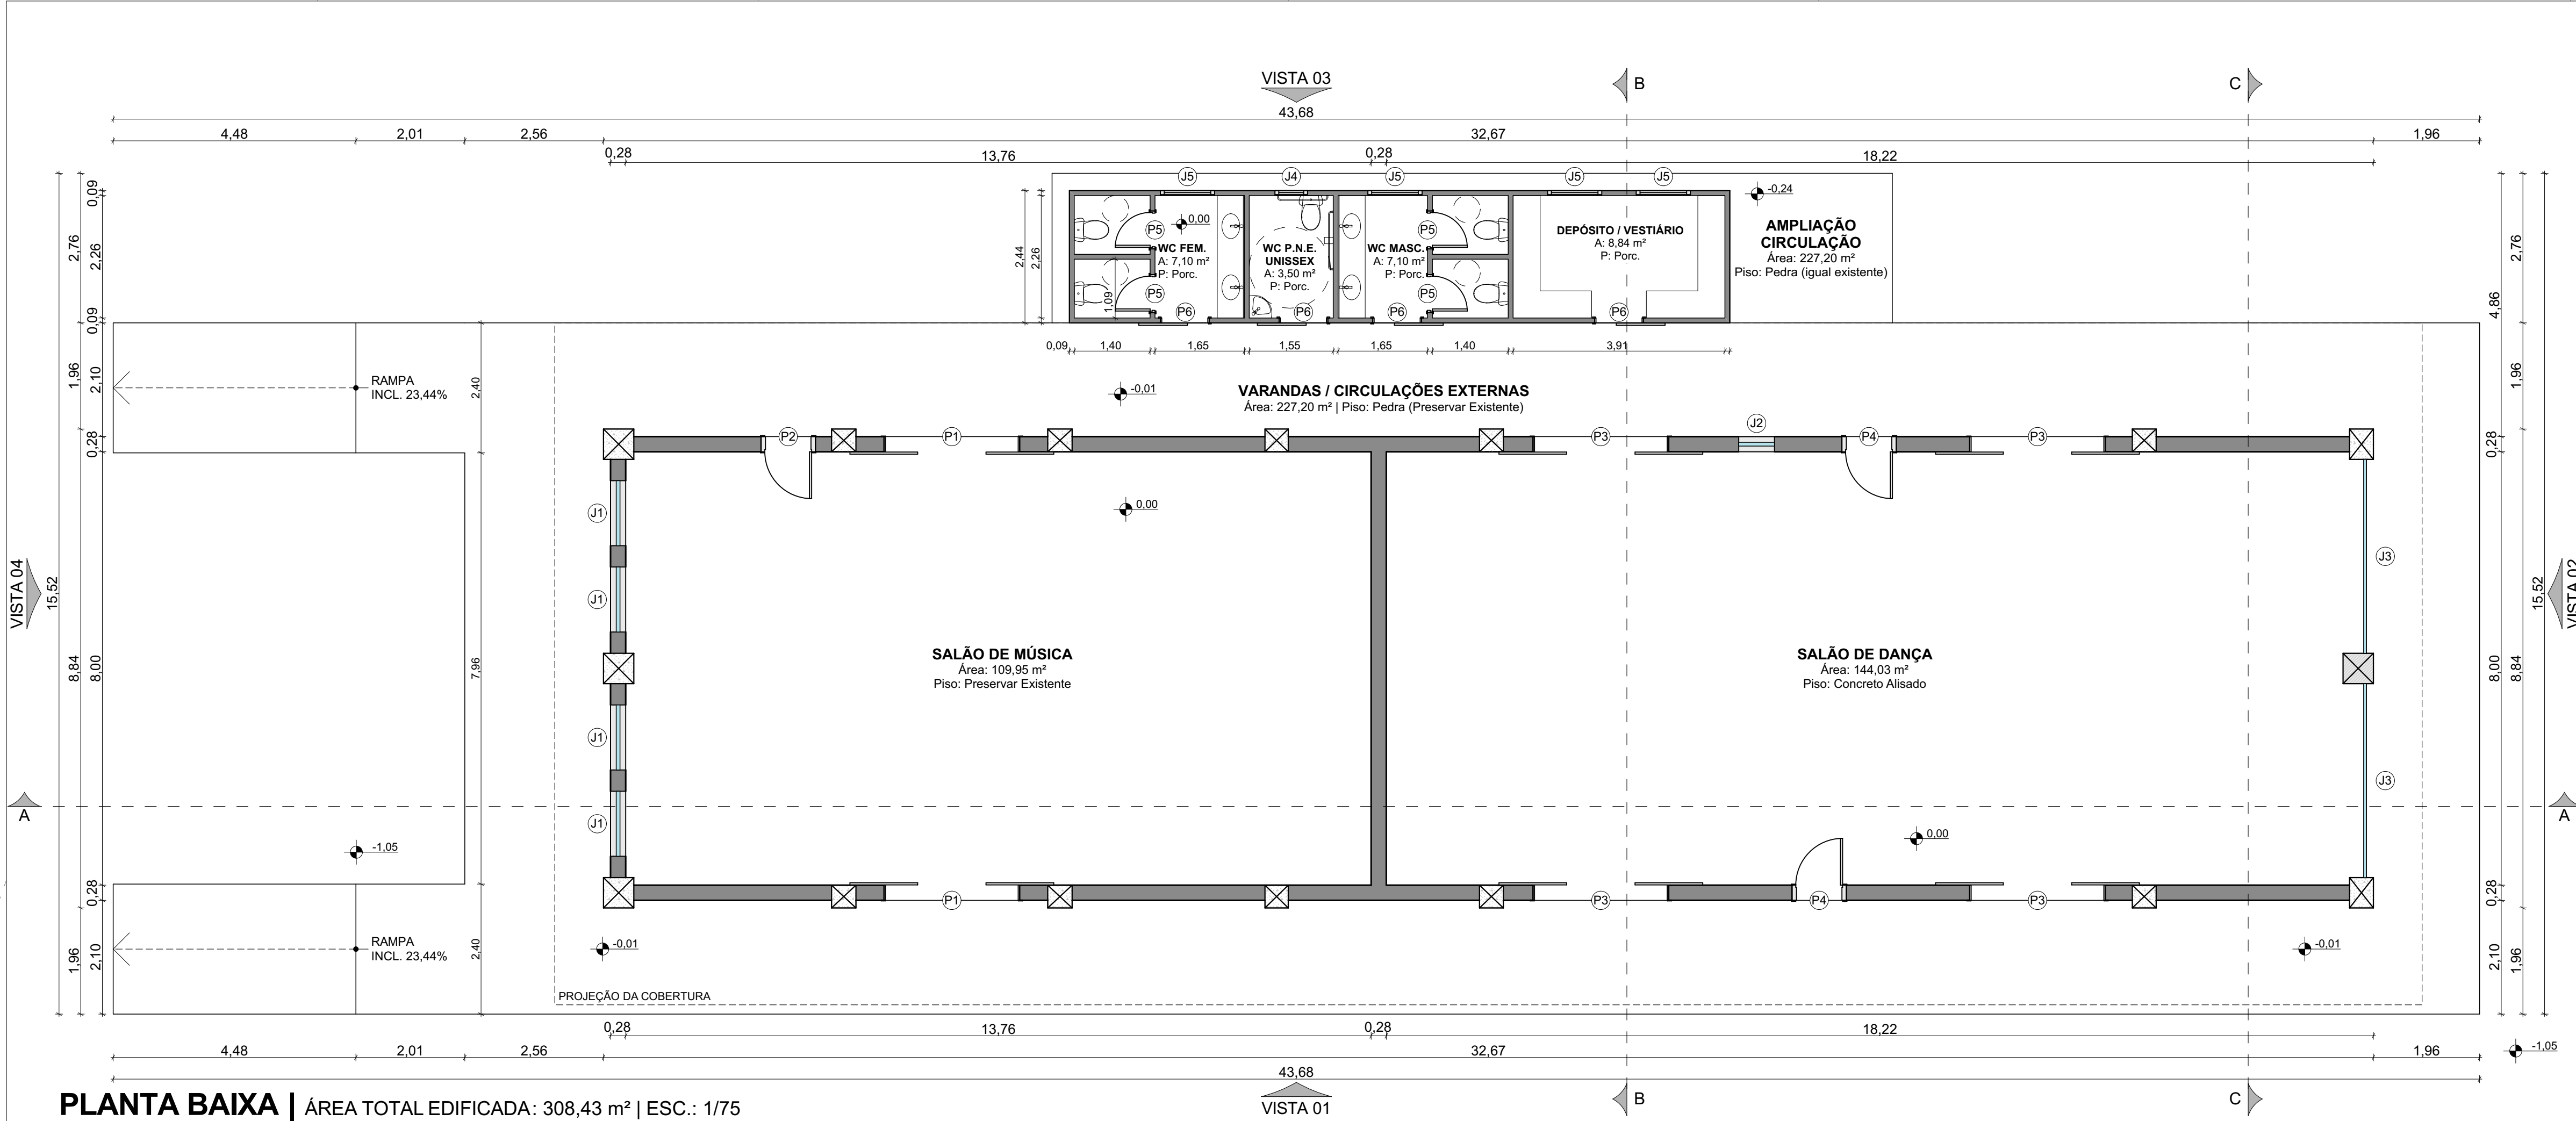



PLANTA BAIXA | ÁREA TOTAL EDIFICADA: 308,43 m² | ESC.: 1/75

Lista de Janelas					
ID	Quant.	Tamanho L x A	Peitoril	Modelo	Situação
J1	4	1,20x0,60	1,92	BASCULANTE	MADEIRA VIDRO TEMPERADO NOVA
J2	1	0,66x1,02	1,50	BASCULANTE	MADEIRA VIDRO TEMPERADO NOVA
J3	2	3,58x3,58	0,00	FIXAS E DE CORRER	MADEIRA VIDRO TEMPERADO NOVA
J4	1	0,60x0,40	1,70	MAXIM-AR	VIDRO TEMPERADO NOVA
J5	4	1,00x0,40	1,70	MAXIM-AR	VIDRO TEMPERADO NOVA

Lista Portas					
ID	Quantidade	Tamanho L x A	Modelo	Material	Situação
P1	2	2,50x3,00	2 FOLHAS DE CORRER	MADEIRA MACIÇA	EXISTENTE - PINTURA
P2	1	1,00x2,50	1 FOLHA DE ABRIR	MADEIRA MACIÇA	EXISTENTE - PINTURA
P3	4	2,50x3,00	2 FOLHAS DE CORRER	MADEIRA MACIÇA	NOVA - REPLICA EXIST.
P4	2	1,00x2,50	1 FOLHA DE ABRIR	MADEIRA MACIÇA	NOVA - REPLICA EXIST.
P5	4	0,70x2,10	1 FOLHA DE ABRIR	ALUMÍNIO	NOVA
P6	4	0,90x2,10	1 FOLHA DE CORRER	ALUMÍNIO	NOVA

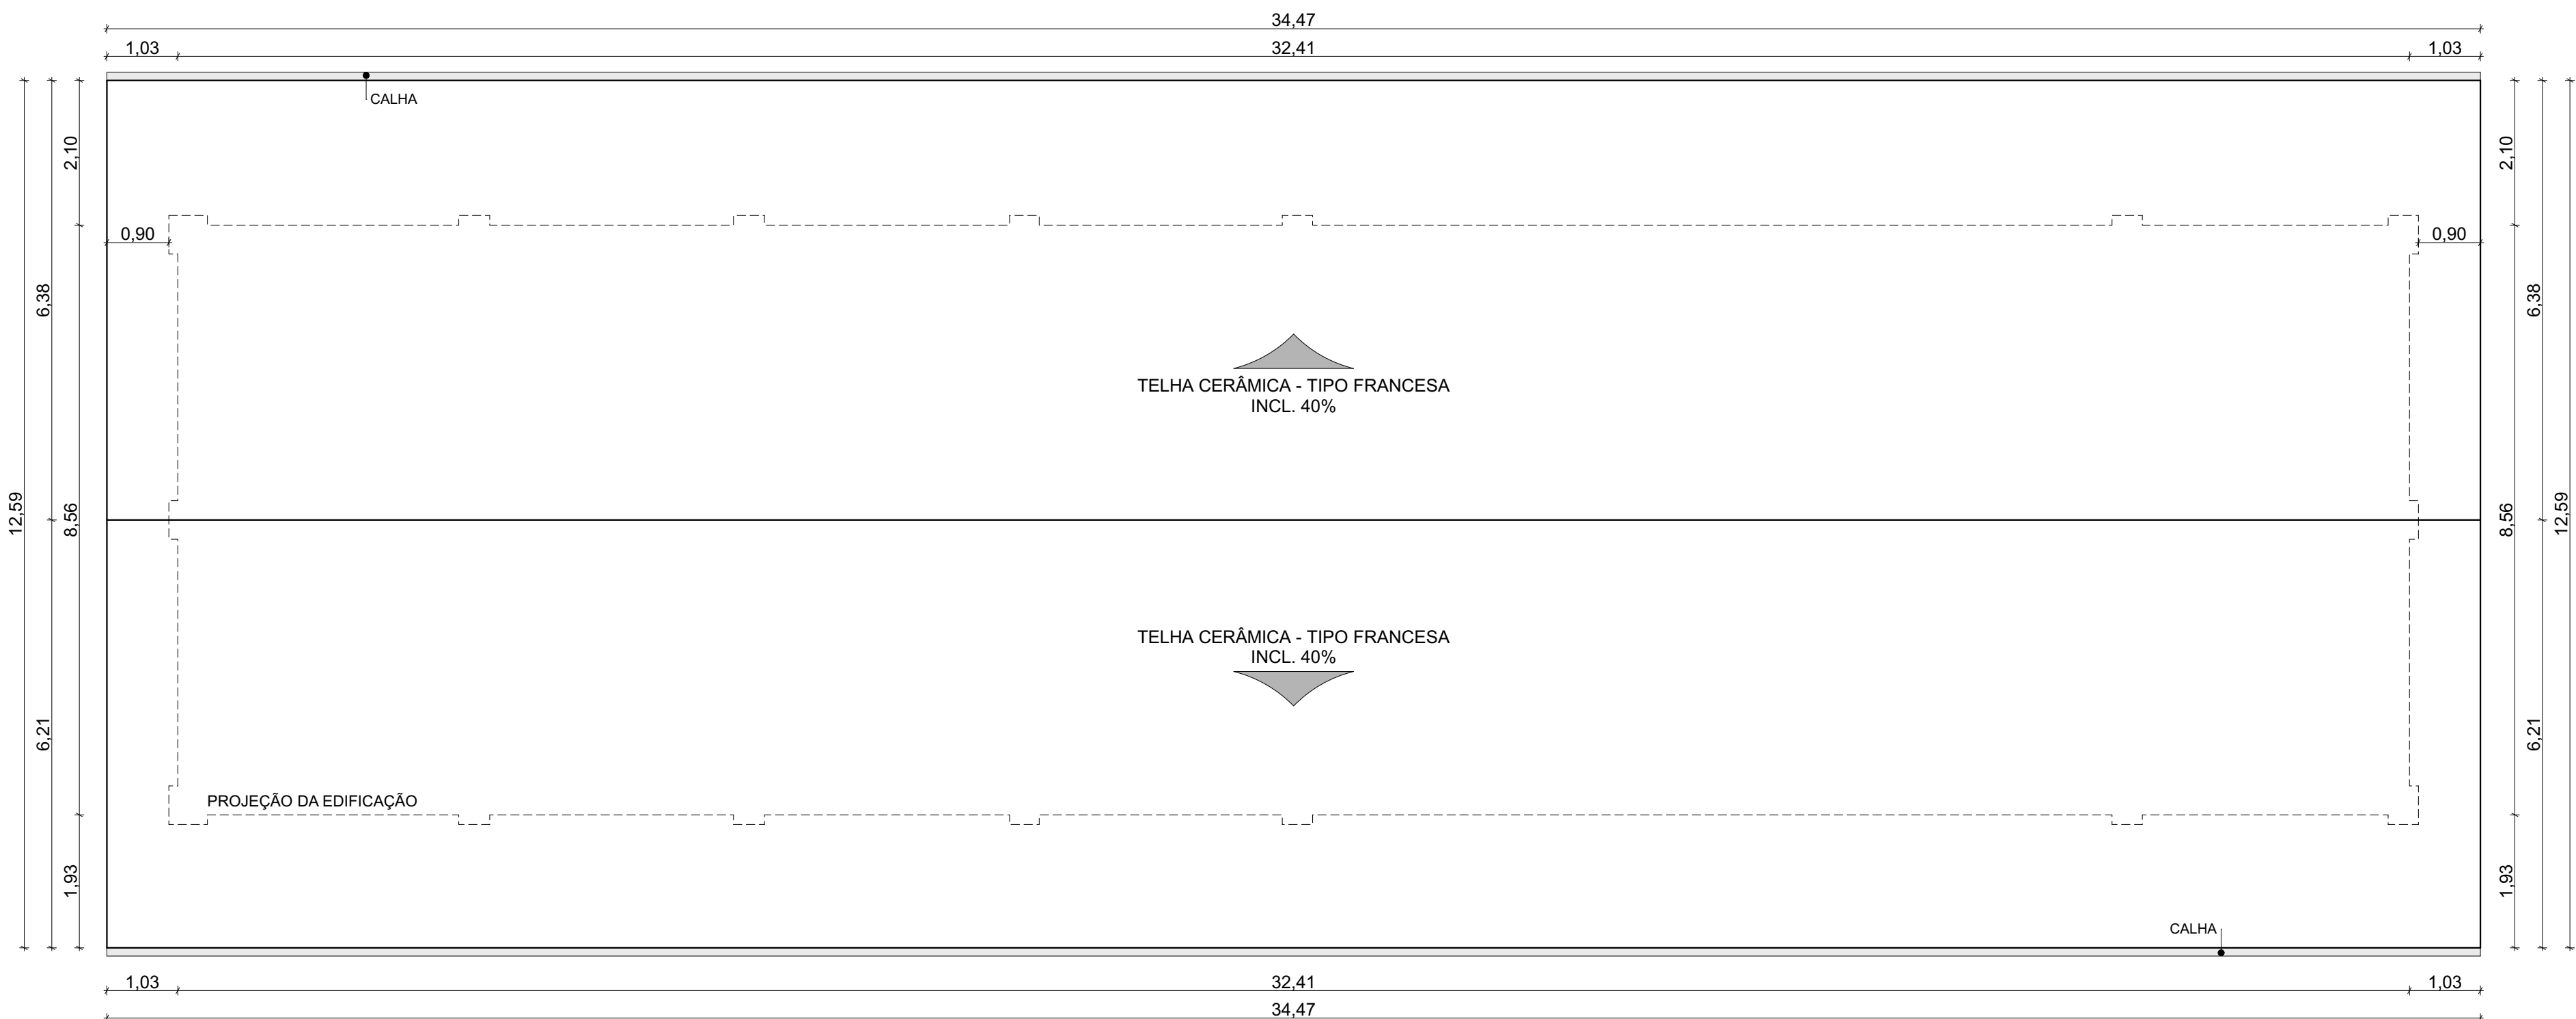

PLANTA DE COBERTURA | ESC.: 1/75

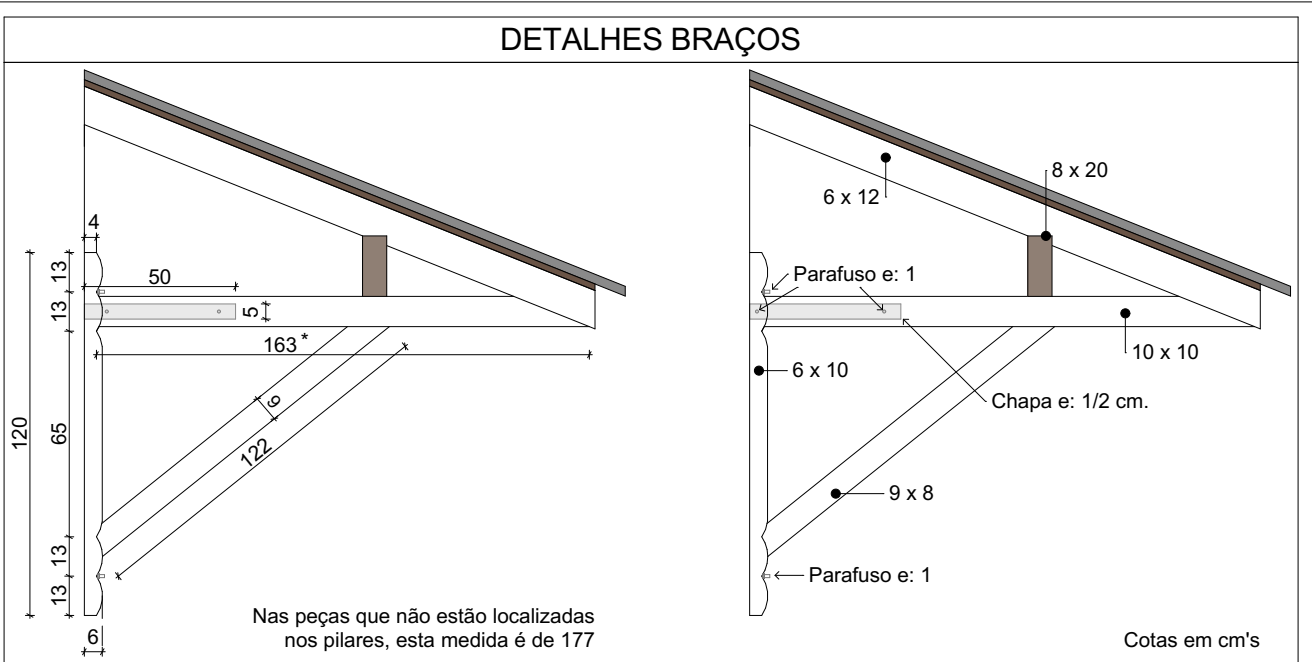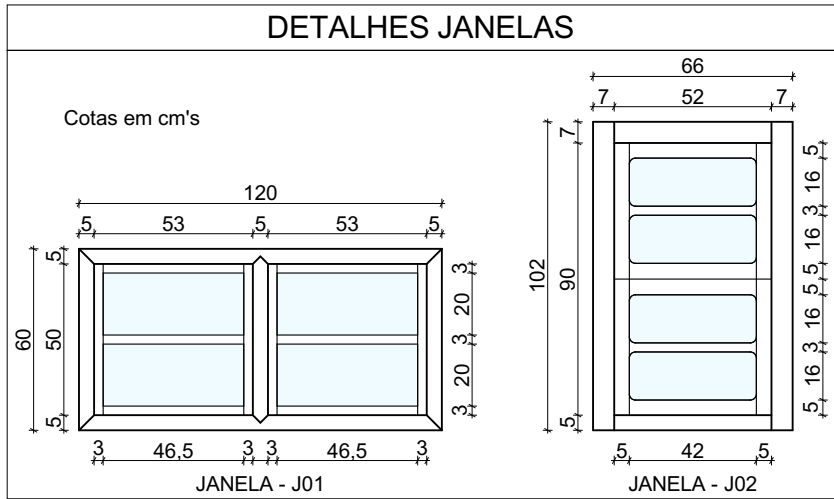

ALTERAÇÕES / REVISÕES

DATA

PROJETO ARQUITETÔNICO

WAGNER DALPIAZ

CREA/SC: 118905-4

End.: Av. Colombo Machado Salles - Laurentino/SC

Contato: 9635-0899 /wagnerdalpiaz@yahoo.com.br

PROPRIETÁRIO:

PREFEITURA MUNICIPAL DE TROMBUDO CENTRAL

CNPJ:

83.102.731/0001-75

OBRA:

INSTITUCIONAL

ENDEREÇO:

RUA IDA KRUGER - BAIRRO ESTÇÃO - TROMBUDO CENTRAL/SC

DESCRIÇÃO:

PLANTA BAIXA, PLANTA DE COBERTURA, LISTA DE PORTAS E JANELAS, E DETALHES

ESCALA:

INDICADA

DATA:

FEVEREIRO DE 2022

PRANCHA:

ARQ. 01/02

EDIFICAÇÃO:

ALVENARIA

DESENHO:

BIANCA AVI

REF:

D.E. 1113

PROJETO/EXECUÇÃO - RESPONSÁVEL TÉCNICO:

WAGNER DALPIAZ

CREA/SC: 118905-4

PROPRIETÁRIO:

PREFEITURA MUNICIPAL DE TROMBUDO CENTRAL

CNPJ: 83.102.731/0001-75

TODOS OS DIREITOS RESERVADOS | Proibida a reprodução parcial ou total, por qualquer meio | PROTEGIDO PELA LEI DO DIREITO AUTORAL