


LEGENDA:

- CERCA EXISTENTE
- BORDO EXISTENTE
- LINHA DE ATERRO
- LINHA DE CORTE
- MEIO FIO TIPO 01 REBAIXADO
- MEIO FIO TIPO 01
- MEIO FIO TIPO 02
- MEIO FIO TIPO EXISTENTE
- MURO EXISTENTE
- ÁREA DE PAVIMENTAÇÃO EM LAJOTAS A EXECUTAR
- ACESSO GARAGEM
- POSTE EXISTENTE

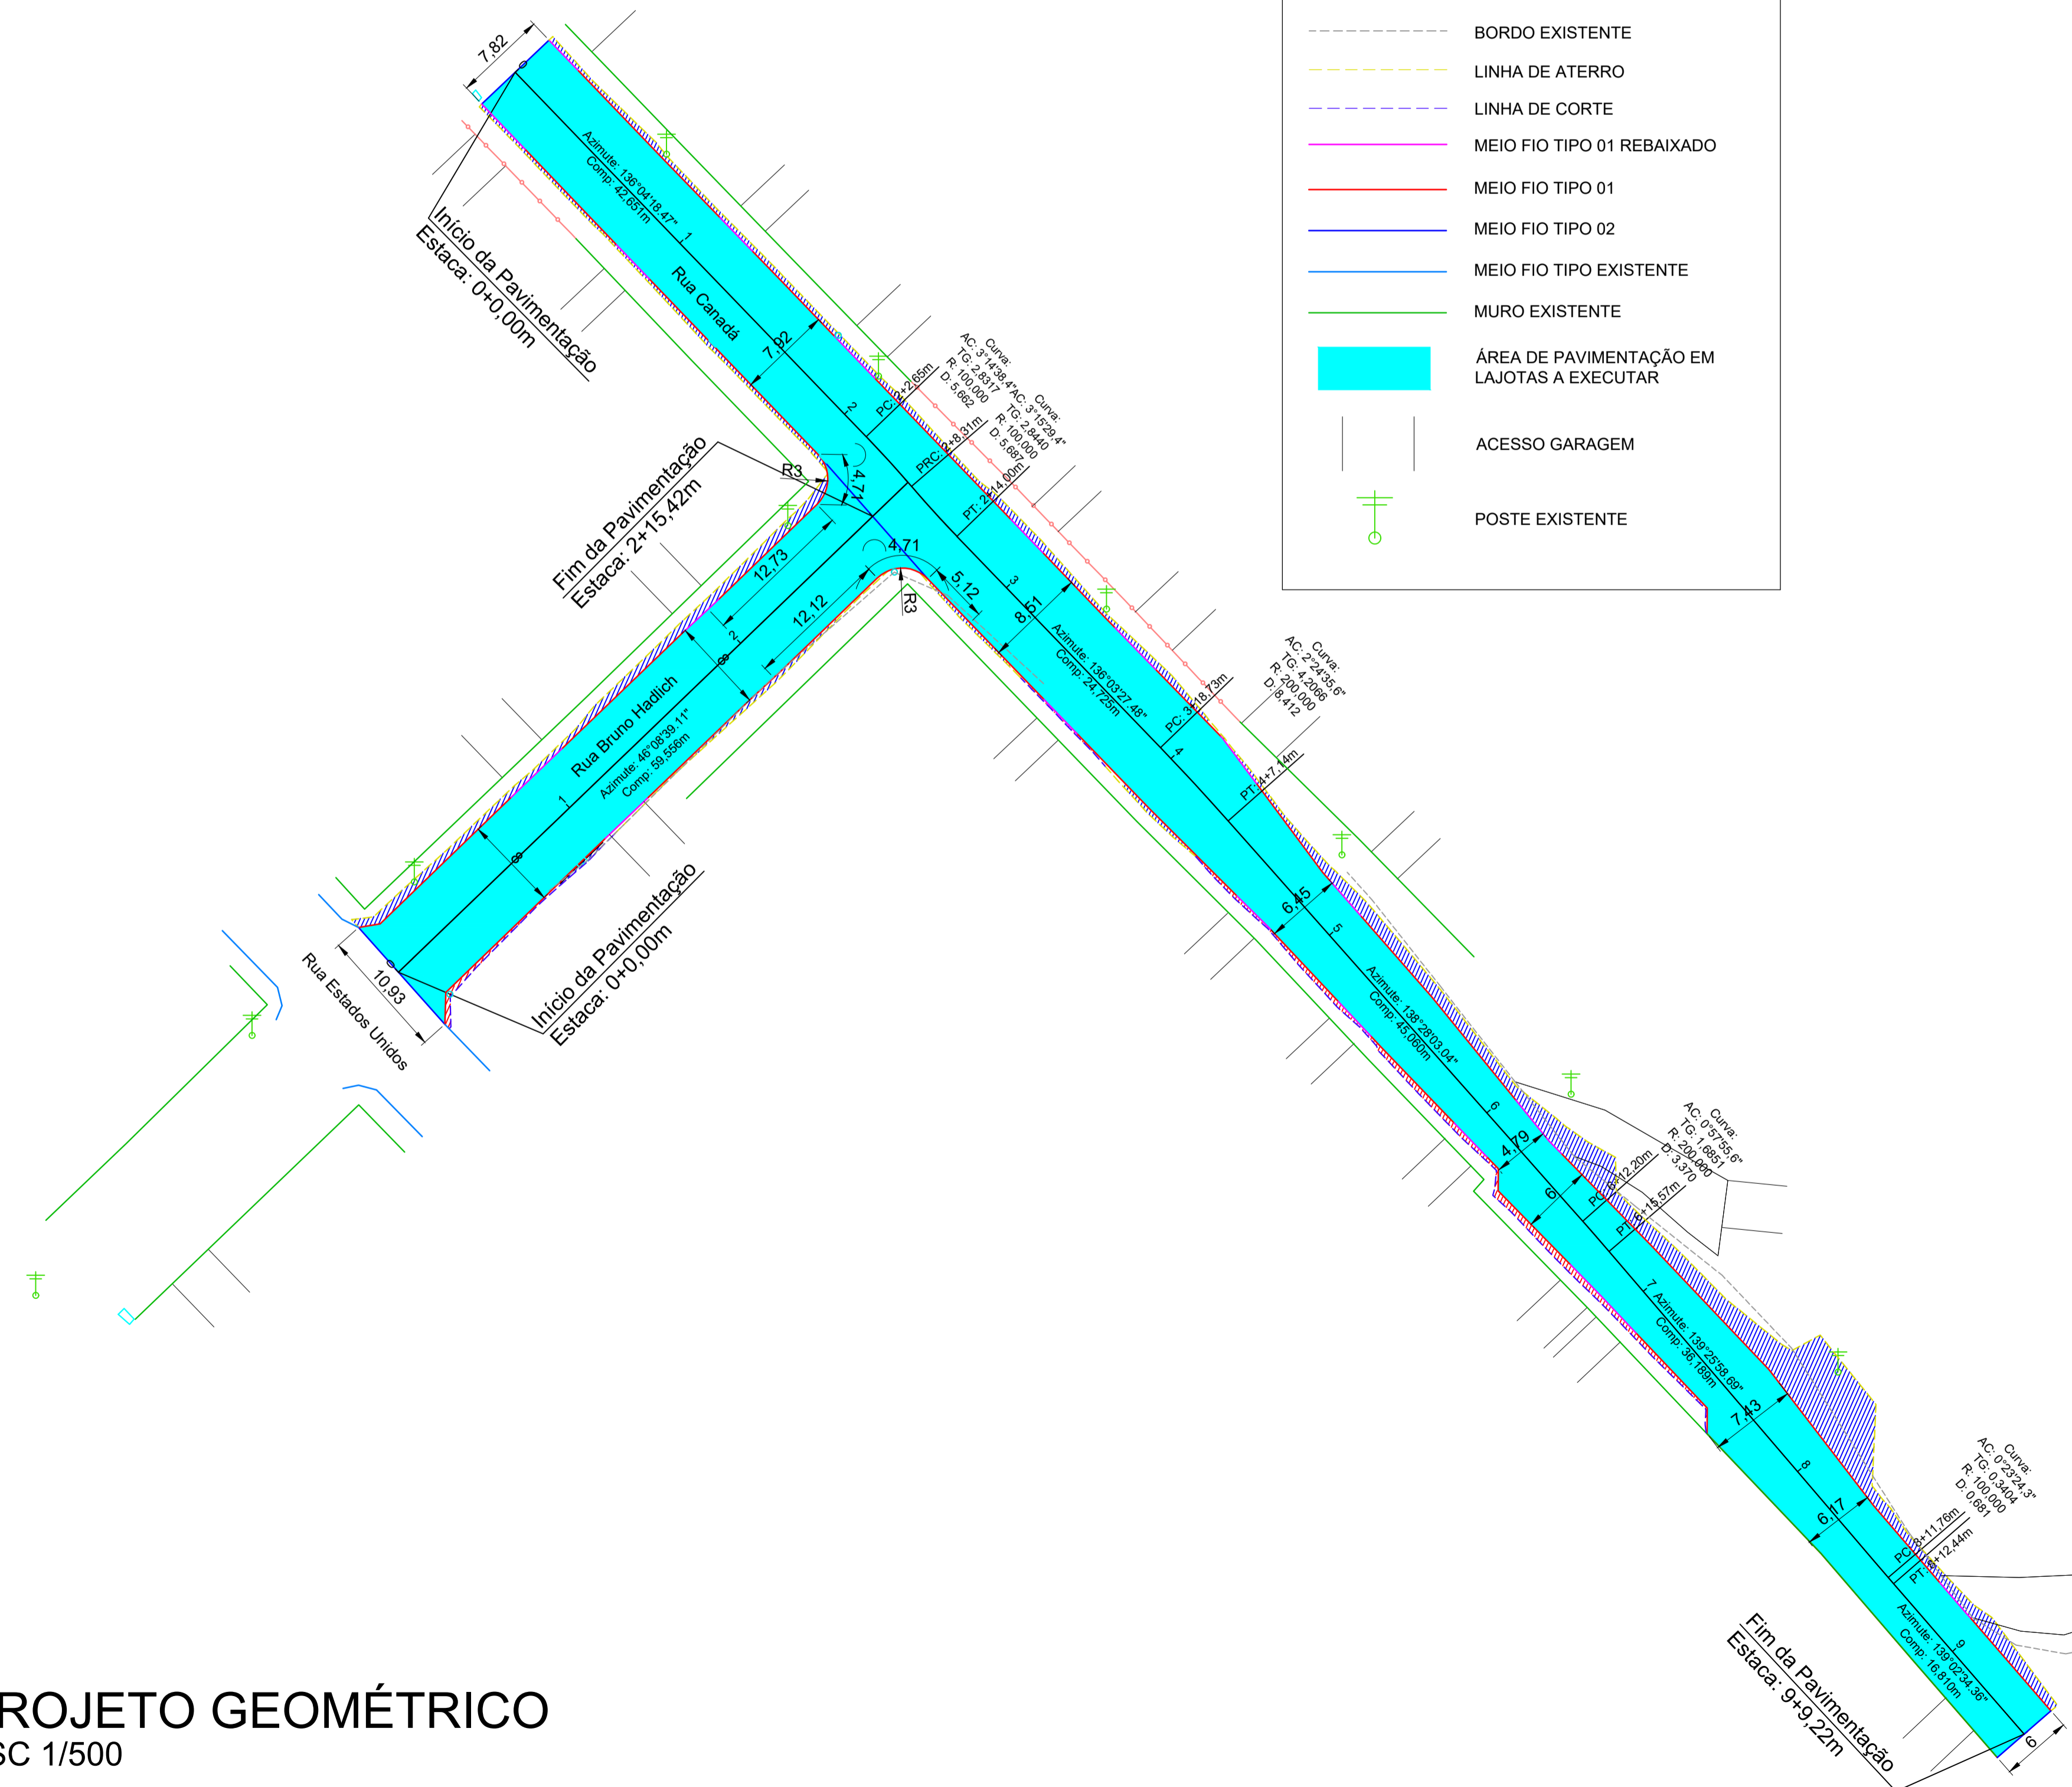

PROJETO GEOMÉTRICO
ESC 1/500

CARIMBOS/APROVAÇÕES:

ALTERAÇÕES / REVISÕES	DATA



PROPRIETÁRIO: PREF. MUNICIPAL DE TROMBUDO CENTRAL	CPF/CNPJ: 83.102.731/0001-75
OBRA: PAVIMENTAÇÃO EM LAJOTAS DE CONCRETO DAS RUAS CANADÁ, BRUNO HADLICH E PEDRO BERTO	
ENDEREÇO: RUAS CANADÁ, BRUNO HADLICH E PEDRO BERTO - BAIRRO LORENAL - TROMBUDO CENTRAL/SC	
DESCRIÇÃO: PROJETO GEOMÉTRICO DAS RUAS CANADÁ, PEDRO BERTO E BRUNO HADLICH. LEGENDAS	ESCALA: INDICADA
	PRANCHA: PAV. 02/04
	DATA: FEVEREIRO DE 2022
	ÁREA TOTAL: 2.232,29 m ²
	TIPO: LAJOTAS DE CONCRETO
	DESENHO: WD
	REF.: D.E. 1075
PROJETO/EXECUÇÃO - RESPONSÁVEL TÉCNICO: WAGNER DALPIAZ CREA/SC: 118905-4	PROPRIETÁRIO: PREF. MUNICIPAL DE TROMBUDO CENTRAL 83.102.731/0001-75